

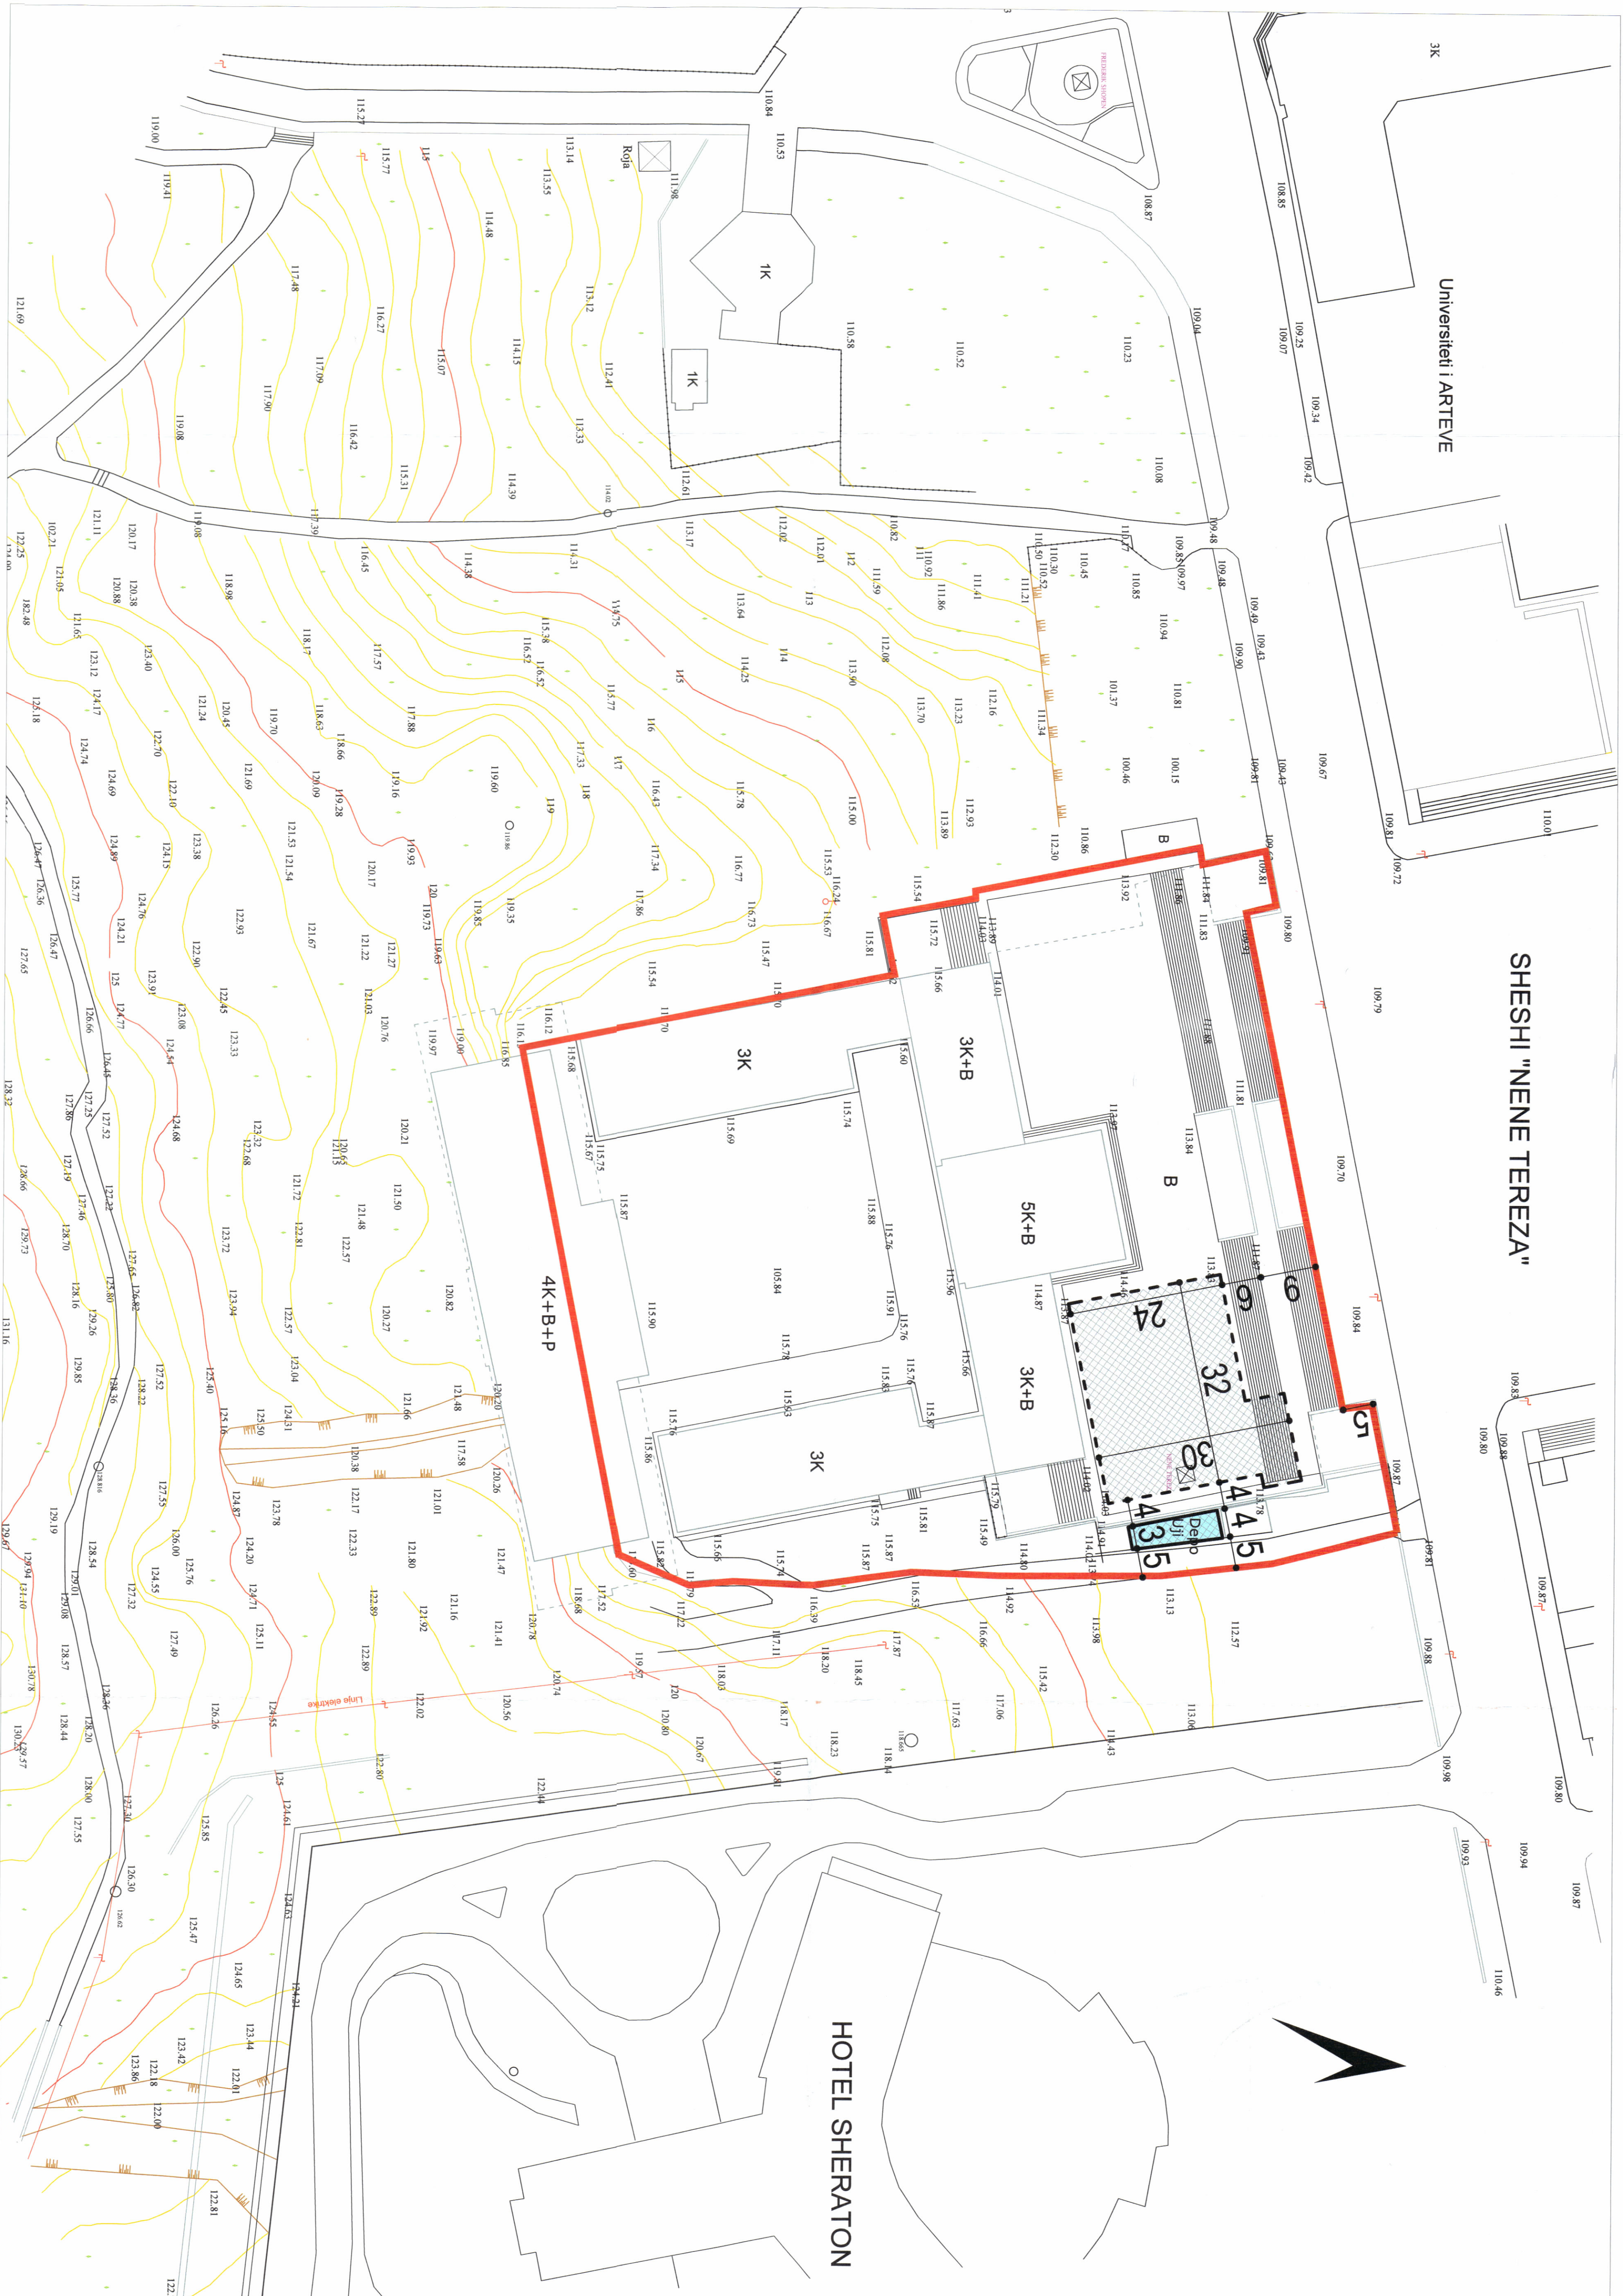


LEJE NDËRTIMI PËR OBJEKTIN: "HAPESIRE MENSE STUDENTORE DHE SALLE MULTIMEDIALE NE KATIN NENTOKE TE KORPUSIT QENDROR TE UPT", ME SUBJEKT ZHVILLUES "UNIVERSITETI POLITEKNIK I TIRANES", ME VENDNDODHJE BASHKIA TIRANE;

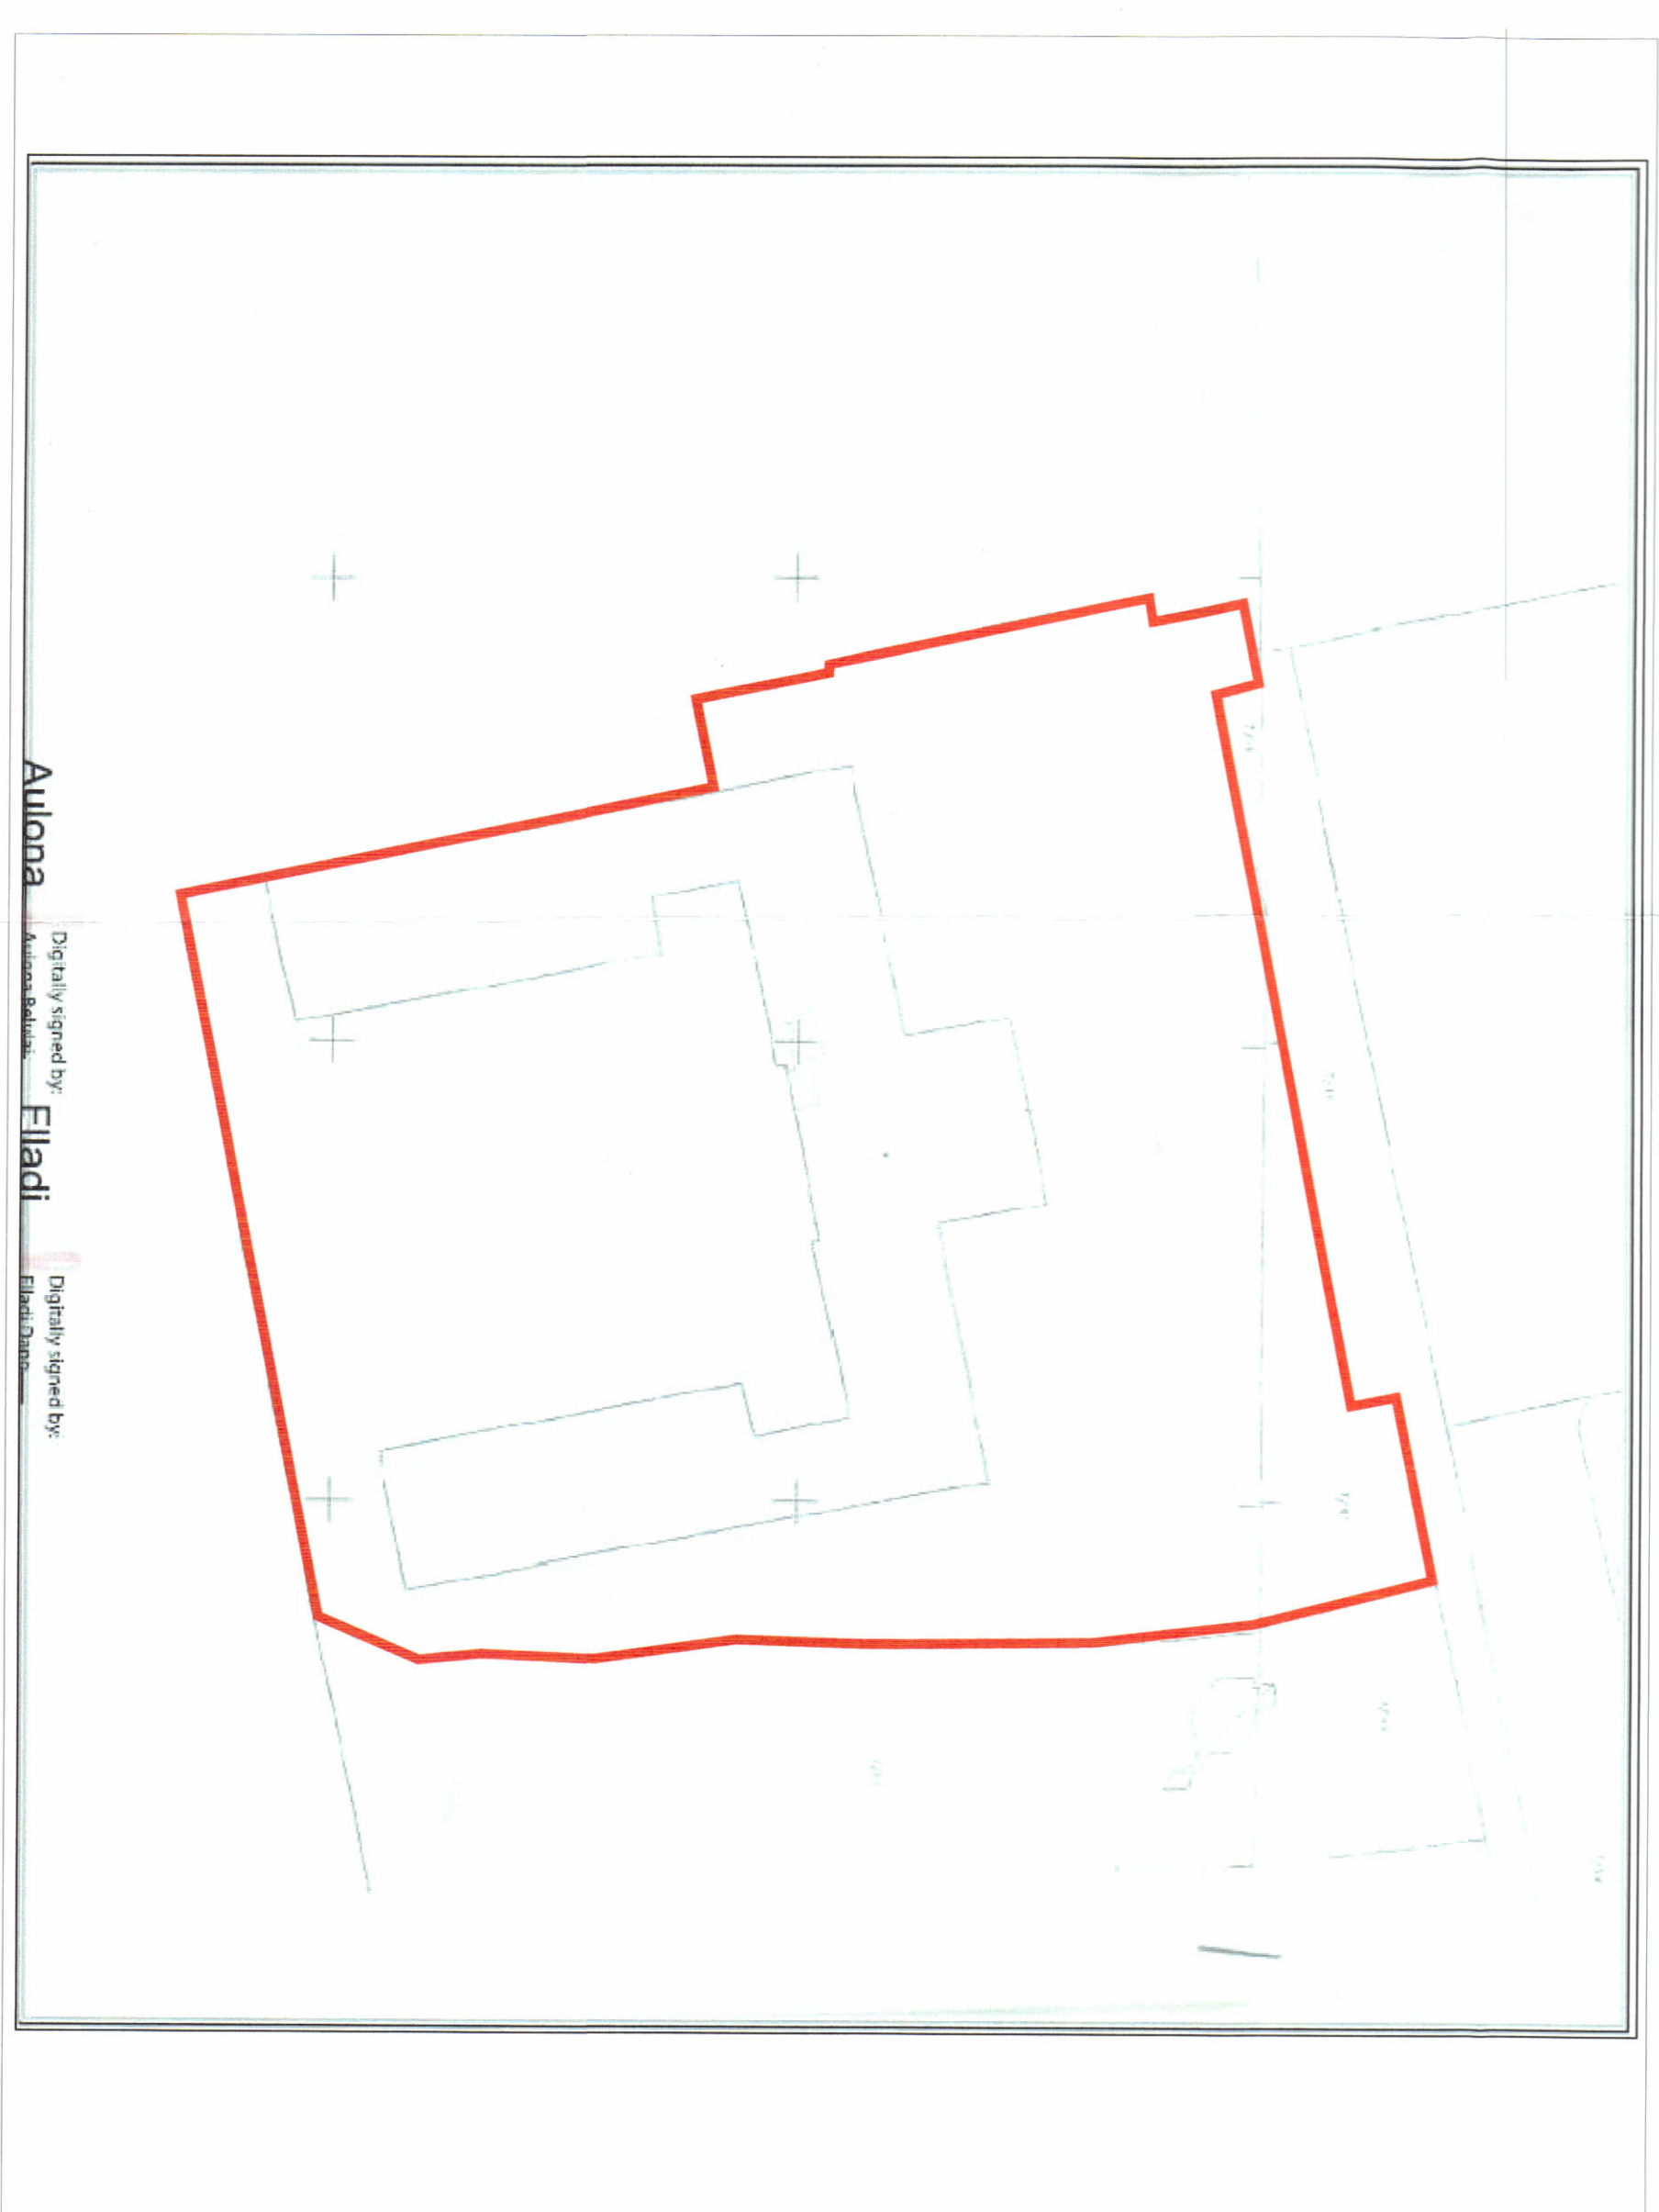


PLANI I VENDOSJES SË STRUKTURËS SHK. 1: 500

PANJIE TREDIMENSIONALE

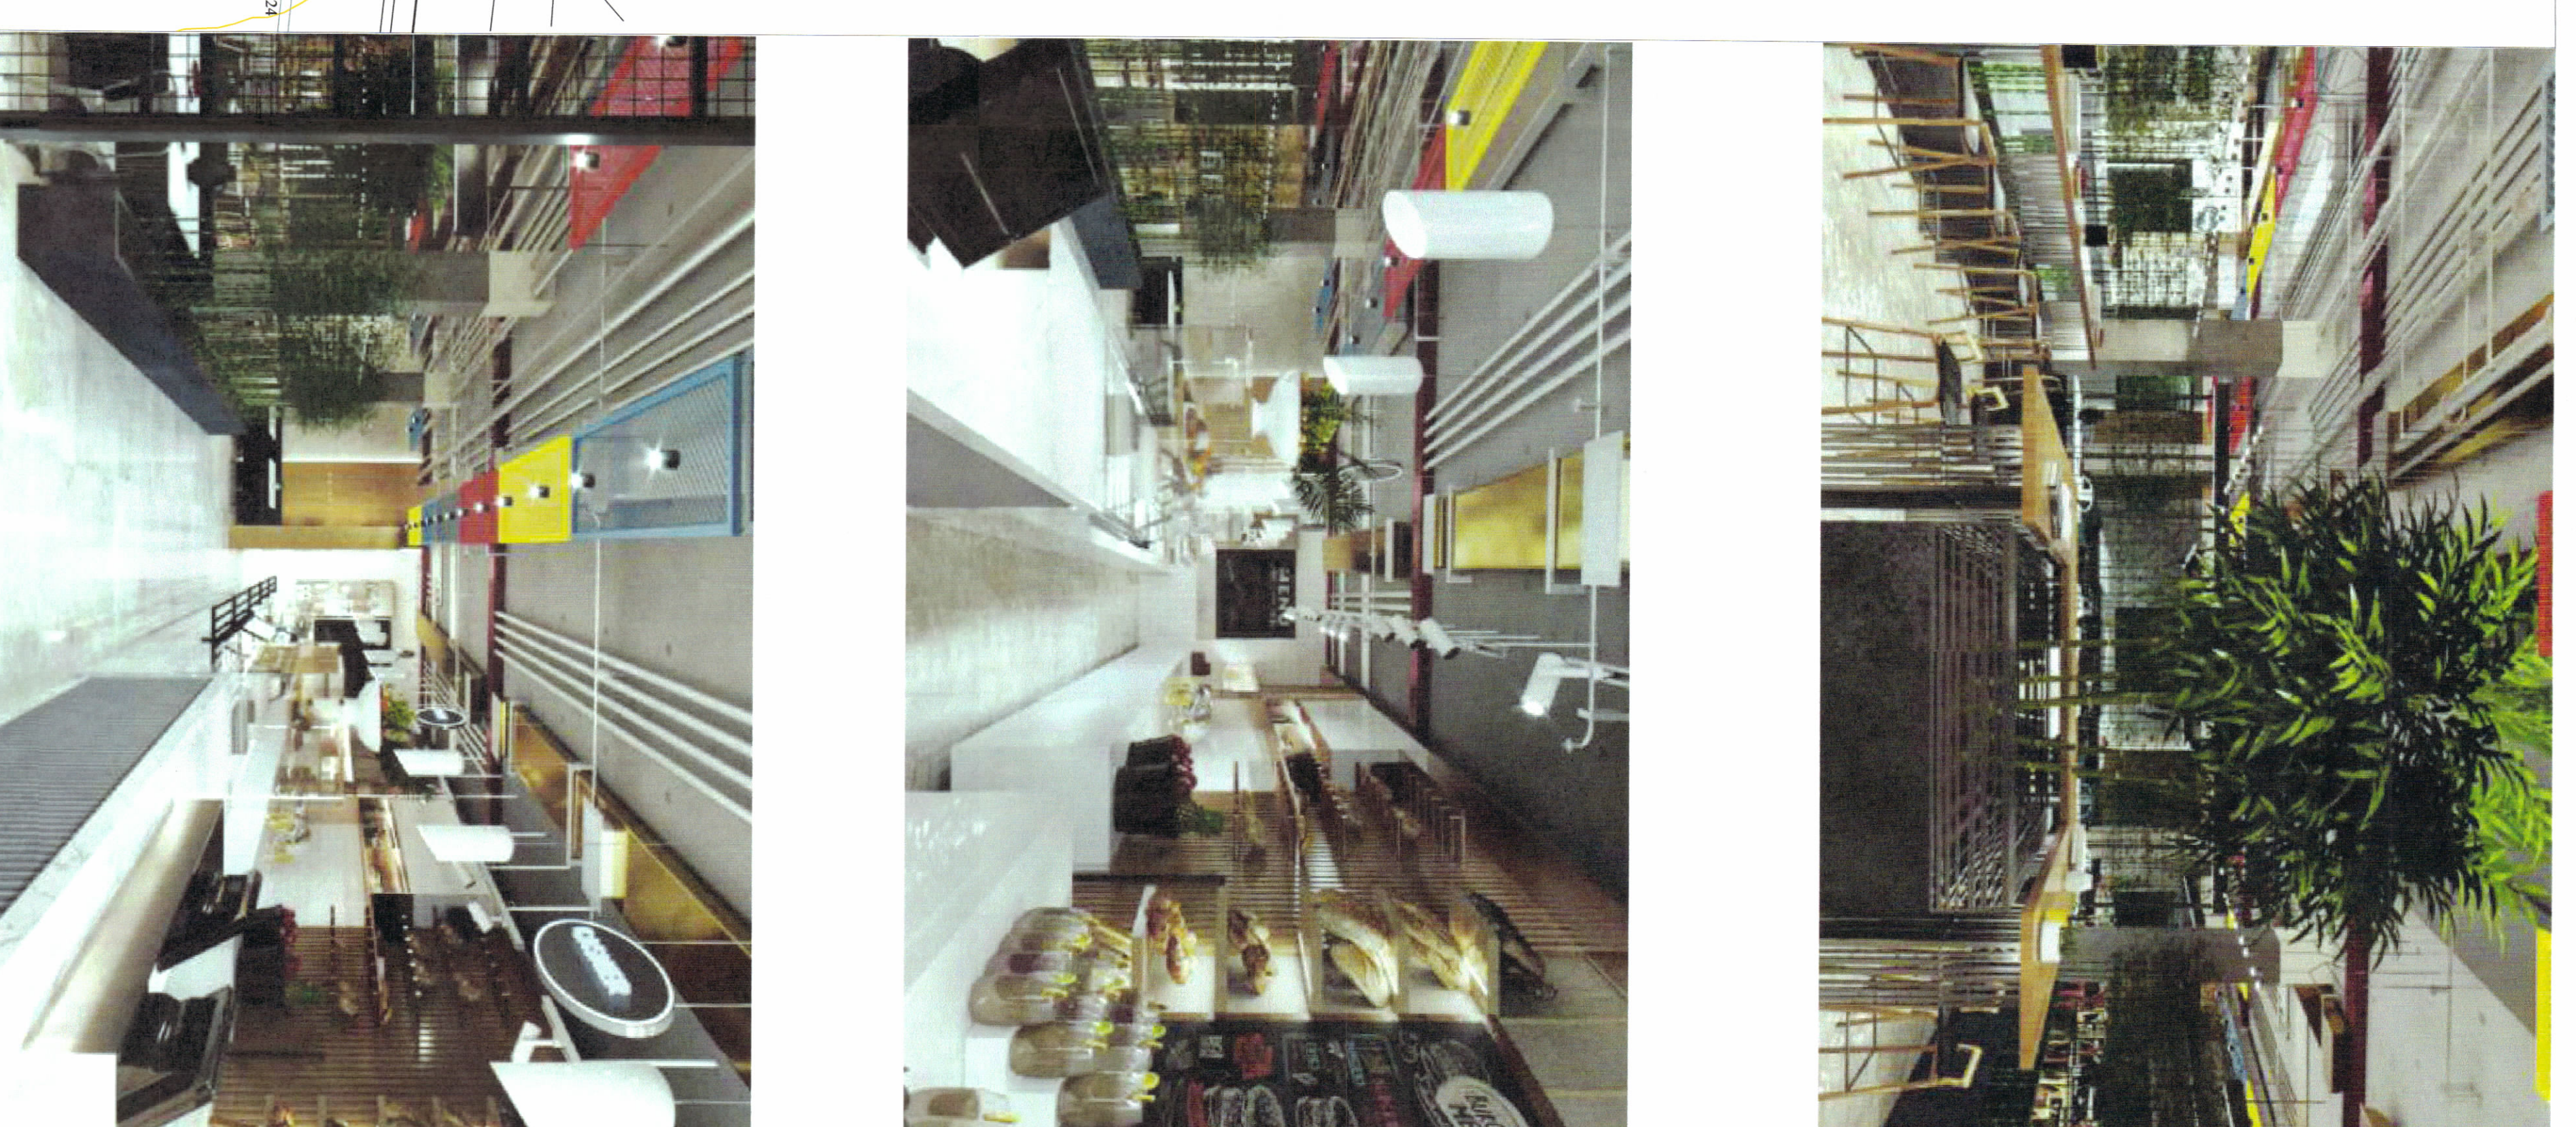

POZICIONI KADASTRAL SHK. 1:750

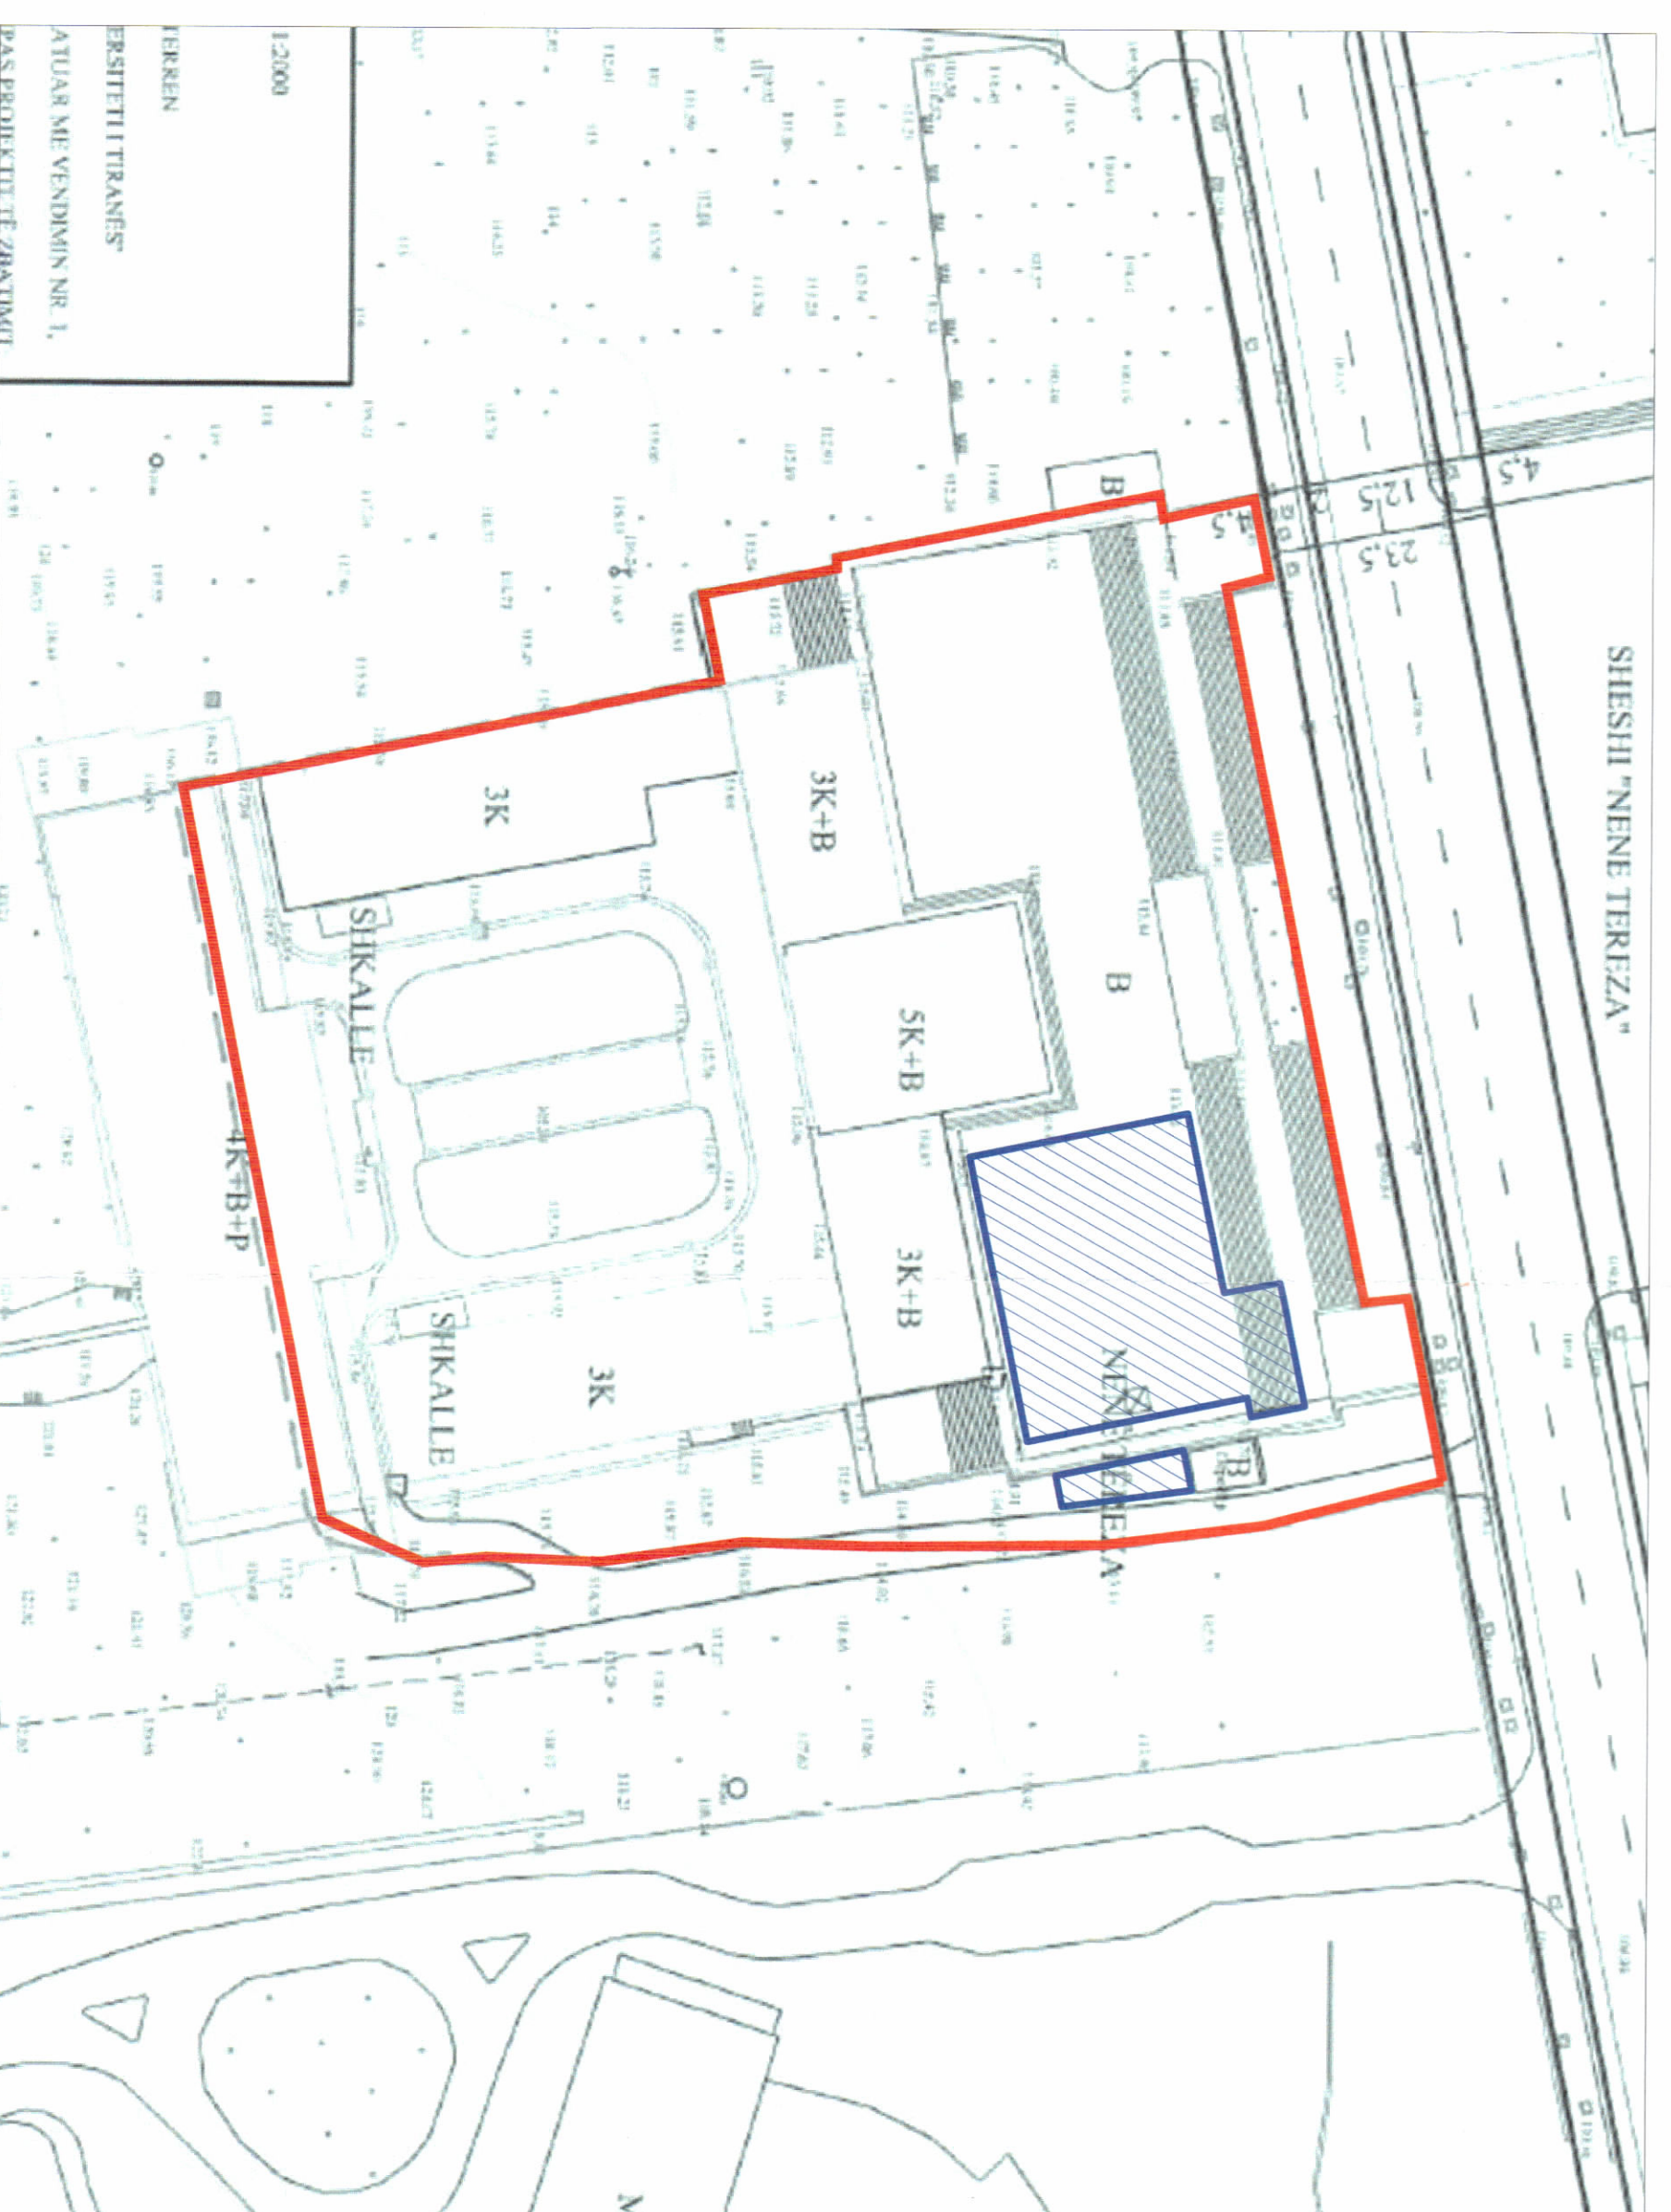

HARTA TOPOGRAFIKE SHK. 1:750

TREGUESIT E ZHVILLIMIT:

Sipërfaqe e ndërtimit të ri nën tokë (depo uji): 55 M²

Sipërfaqe e ndërhijes në interior nën tokë: 840 M²

TREGUESI TEKNIK:

Nr. pasurisë 7/17 dhe Zona Kadastrale: 8160

- Legjenda:**
- Sip. truall
 - Sip. podrumi
 - Depo Uji



REPUBLIKA E SHQIPËRISË
KESHILLI KOMBETAR I TERRITORIT DHE UJIT

MIRATOHET

KRYETARI I K.K.T.U

Z. EDI RAMA

Znj. Mirela Kumburo
Ministër / Arsimit

Mituruar me Vendim të KKTU Nr. 11, datë 25.09.2025

LEJE NDËRTIMI PËR OBJEKTIN: "HAPESIRE MENSE STUDENTORE DHE SALLE MULTIMEDIALE NE KATIN NENTOKE TE KORPUSIT QENDROR TE UPT", ME SUBJEKT ZHVILLUES "UNIVERSITETI POLITEKNIK I TIRANES", ME VENDNDODHJE BASHKIA TIRANE;

EMËRTIMI I FLETËS:

PROJEKTI:

ZHVILLUES:

FAZA E PROJEKTI:

PROJEKTI:	UNIVERSITETI POLITEKNIK TIRANE
ZHVILLUES:	UNIVERSITETI POLITEKNIK TIRANE
FAZA E PROJEKTI:	PROJEKT ZBATIM
SHKALLA 1:500	NR. I FLETËS A-01
	NR. I KOPJËVE 03/06