

LEJE NDËRTIMI PËR OBJEKTIN: "PARKU TEMATIK KULTUROR "TIRANA ART GARDEN", ME VENDNDODHJE NË BASHKINË TIRANË", ME SUBJEKT ZHVILLUES FONDIN SHQIPTAR TË ZHVILLIMIT.




REPUBLIKA E SHQIPËRISË
KËSHILLI KOMBËTAR I TERRITORIT


MIRATOHEFT

KRYETARI I K.K.T


Z. EDI RAMA

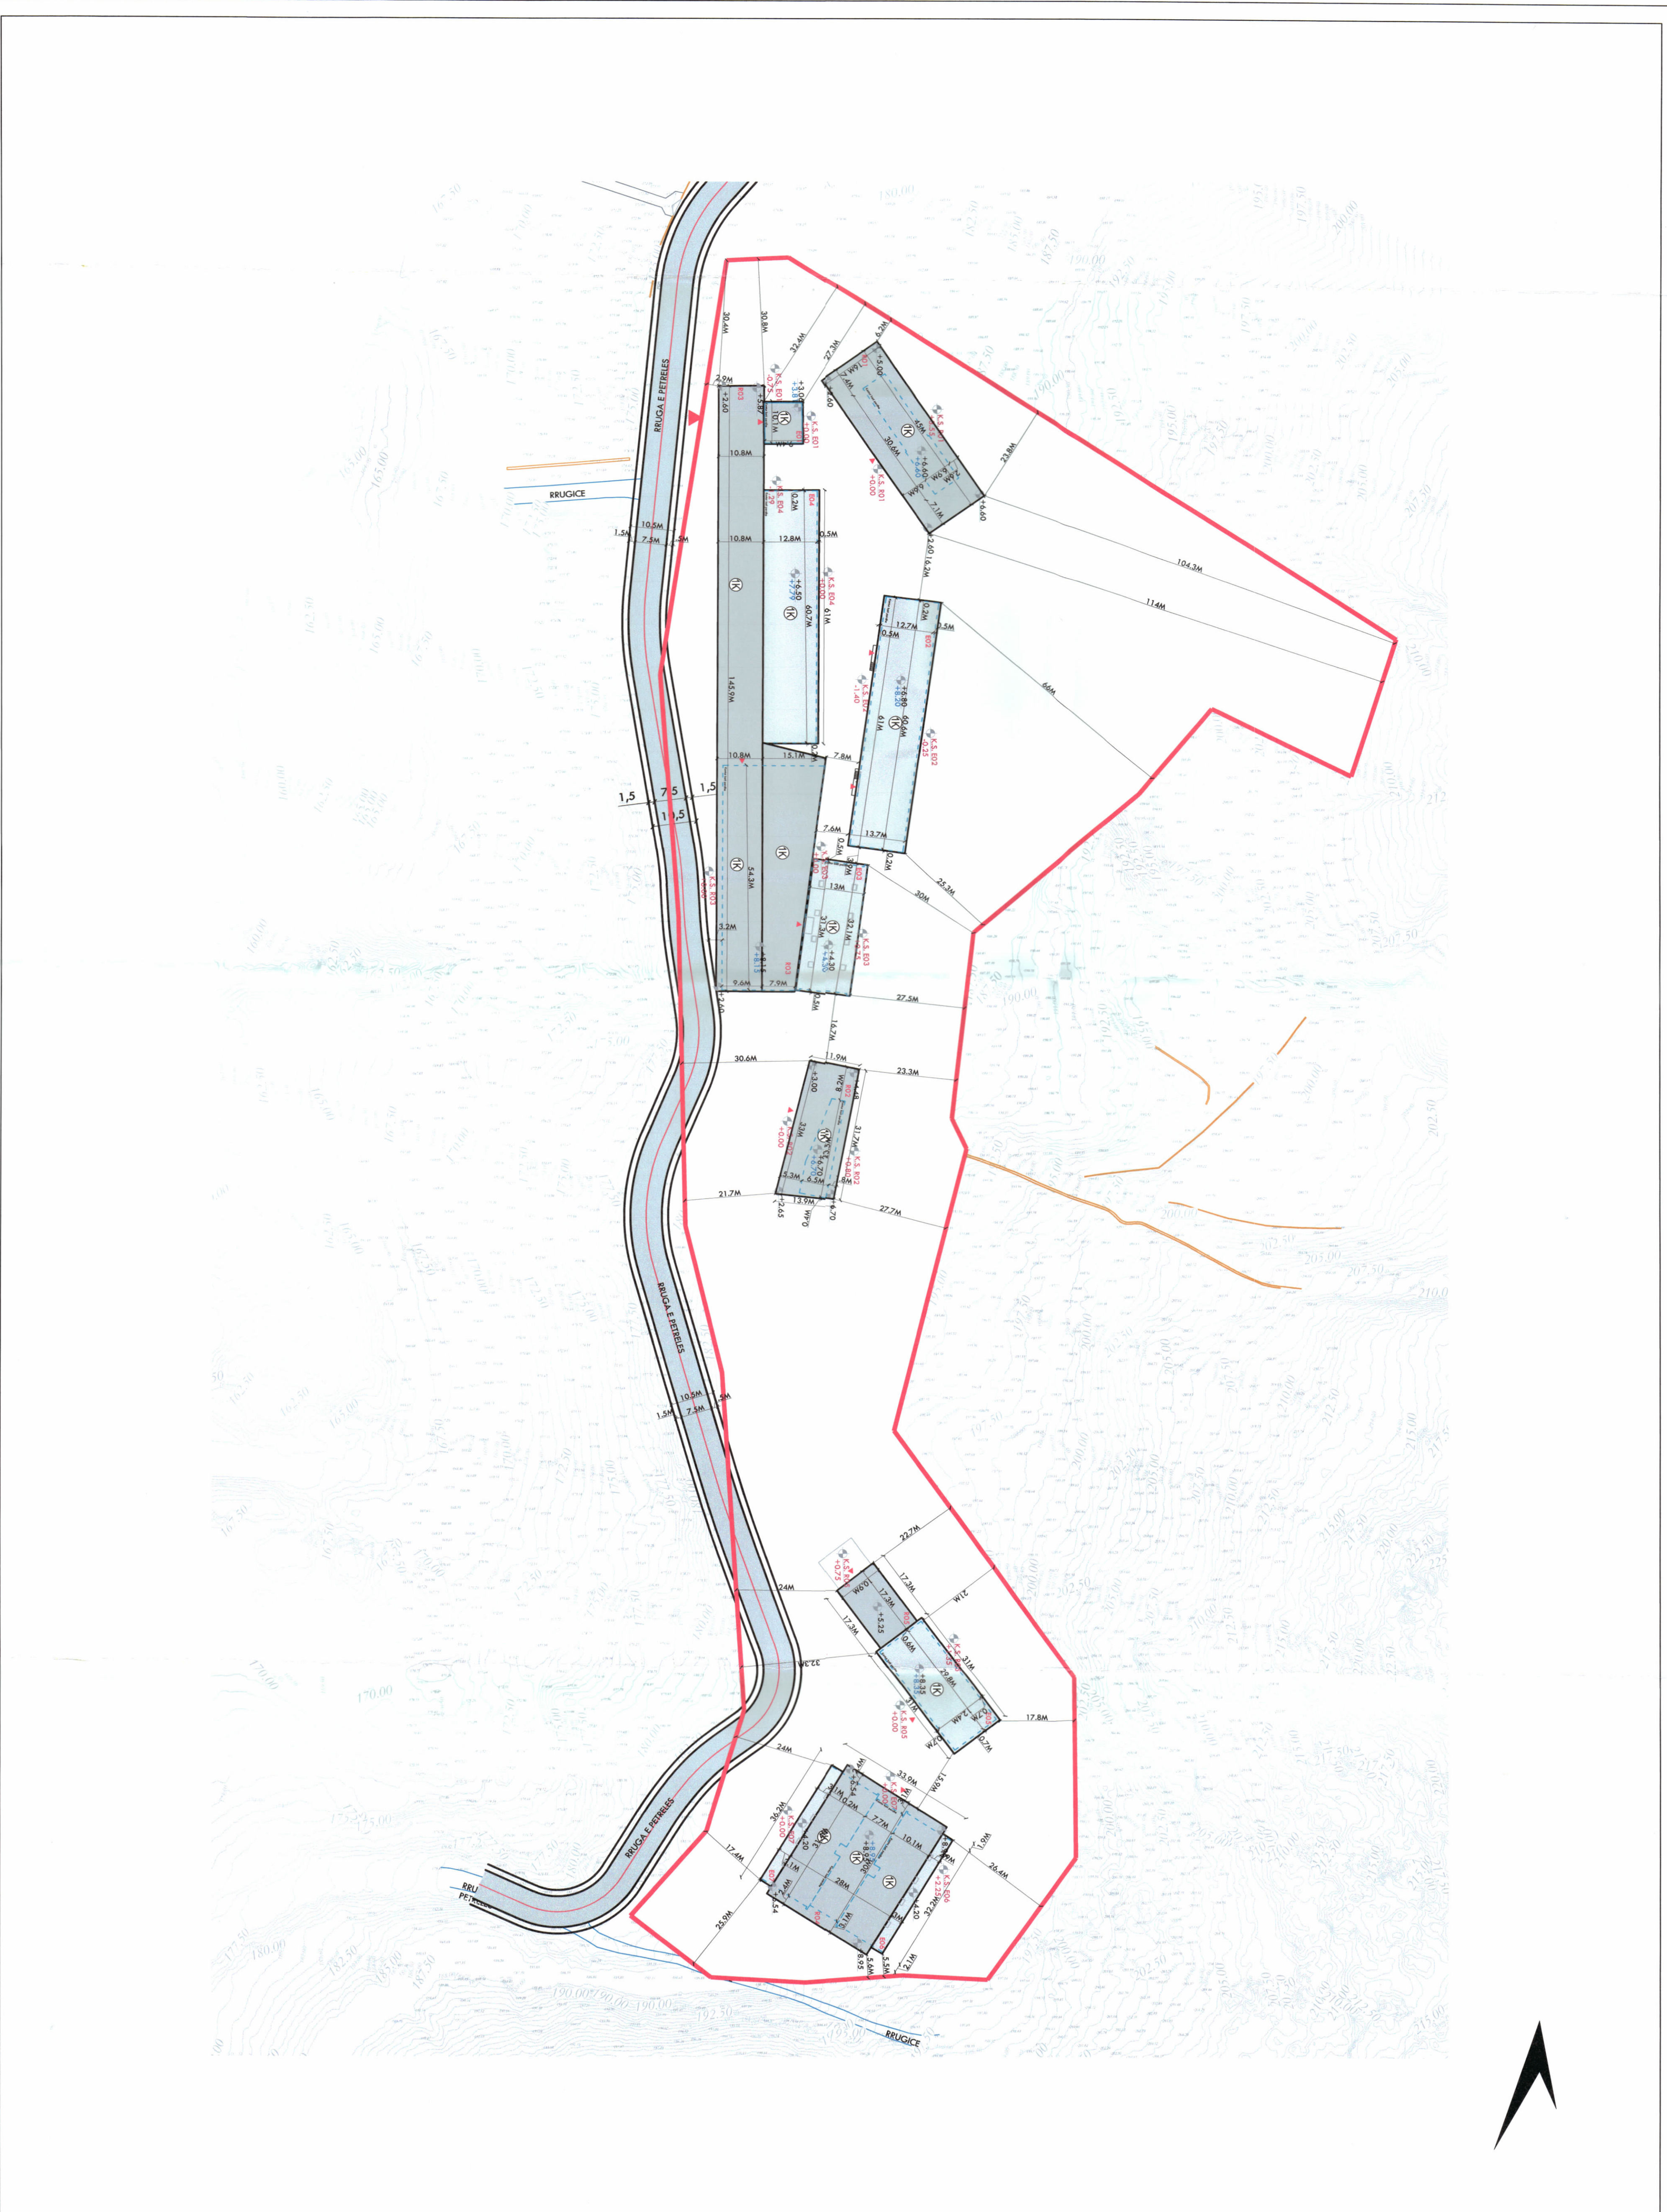

PLANI I VENDOSIES SË STRUKTURËS SHK. 1: 750

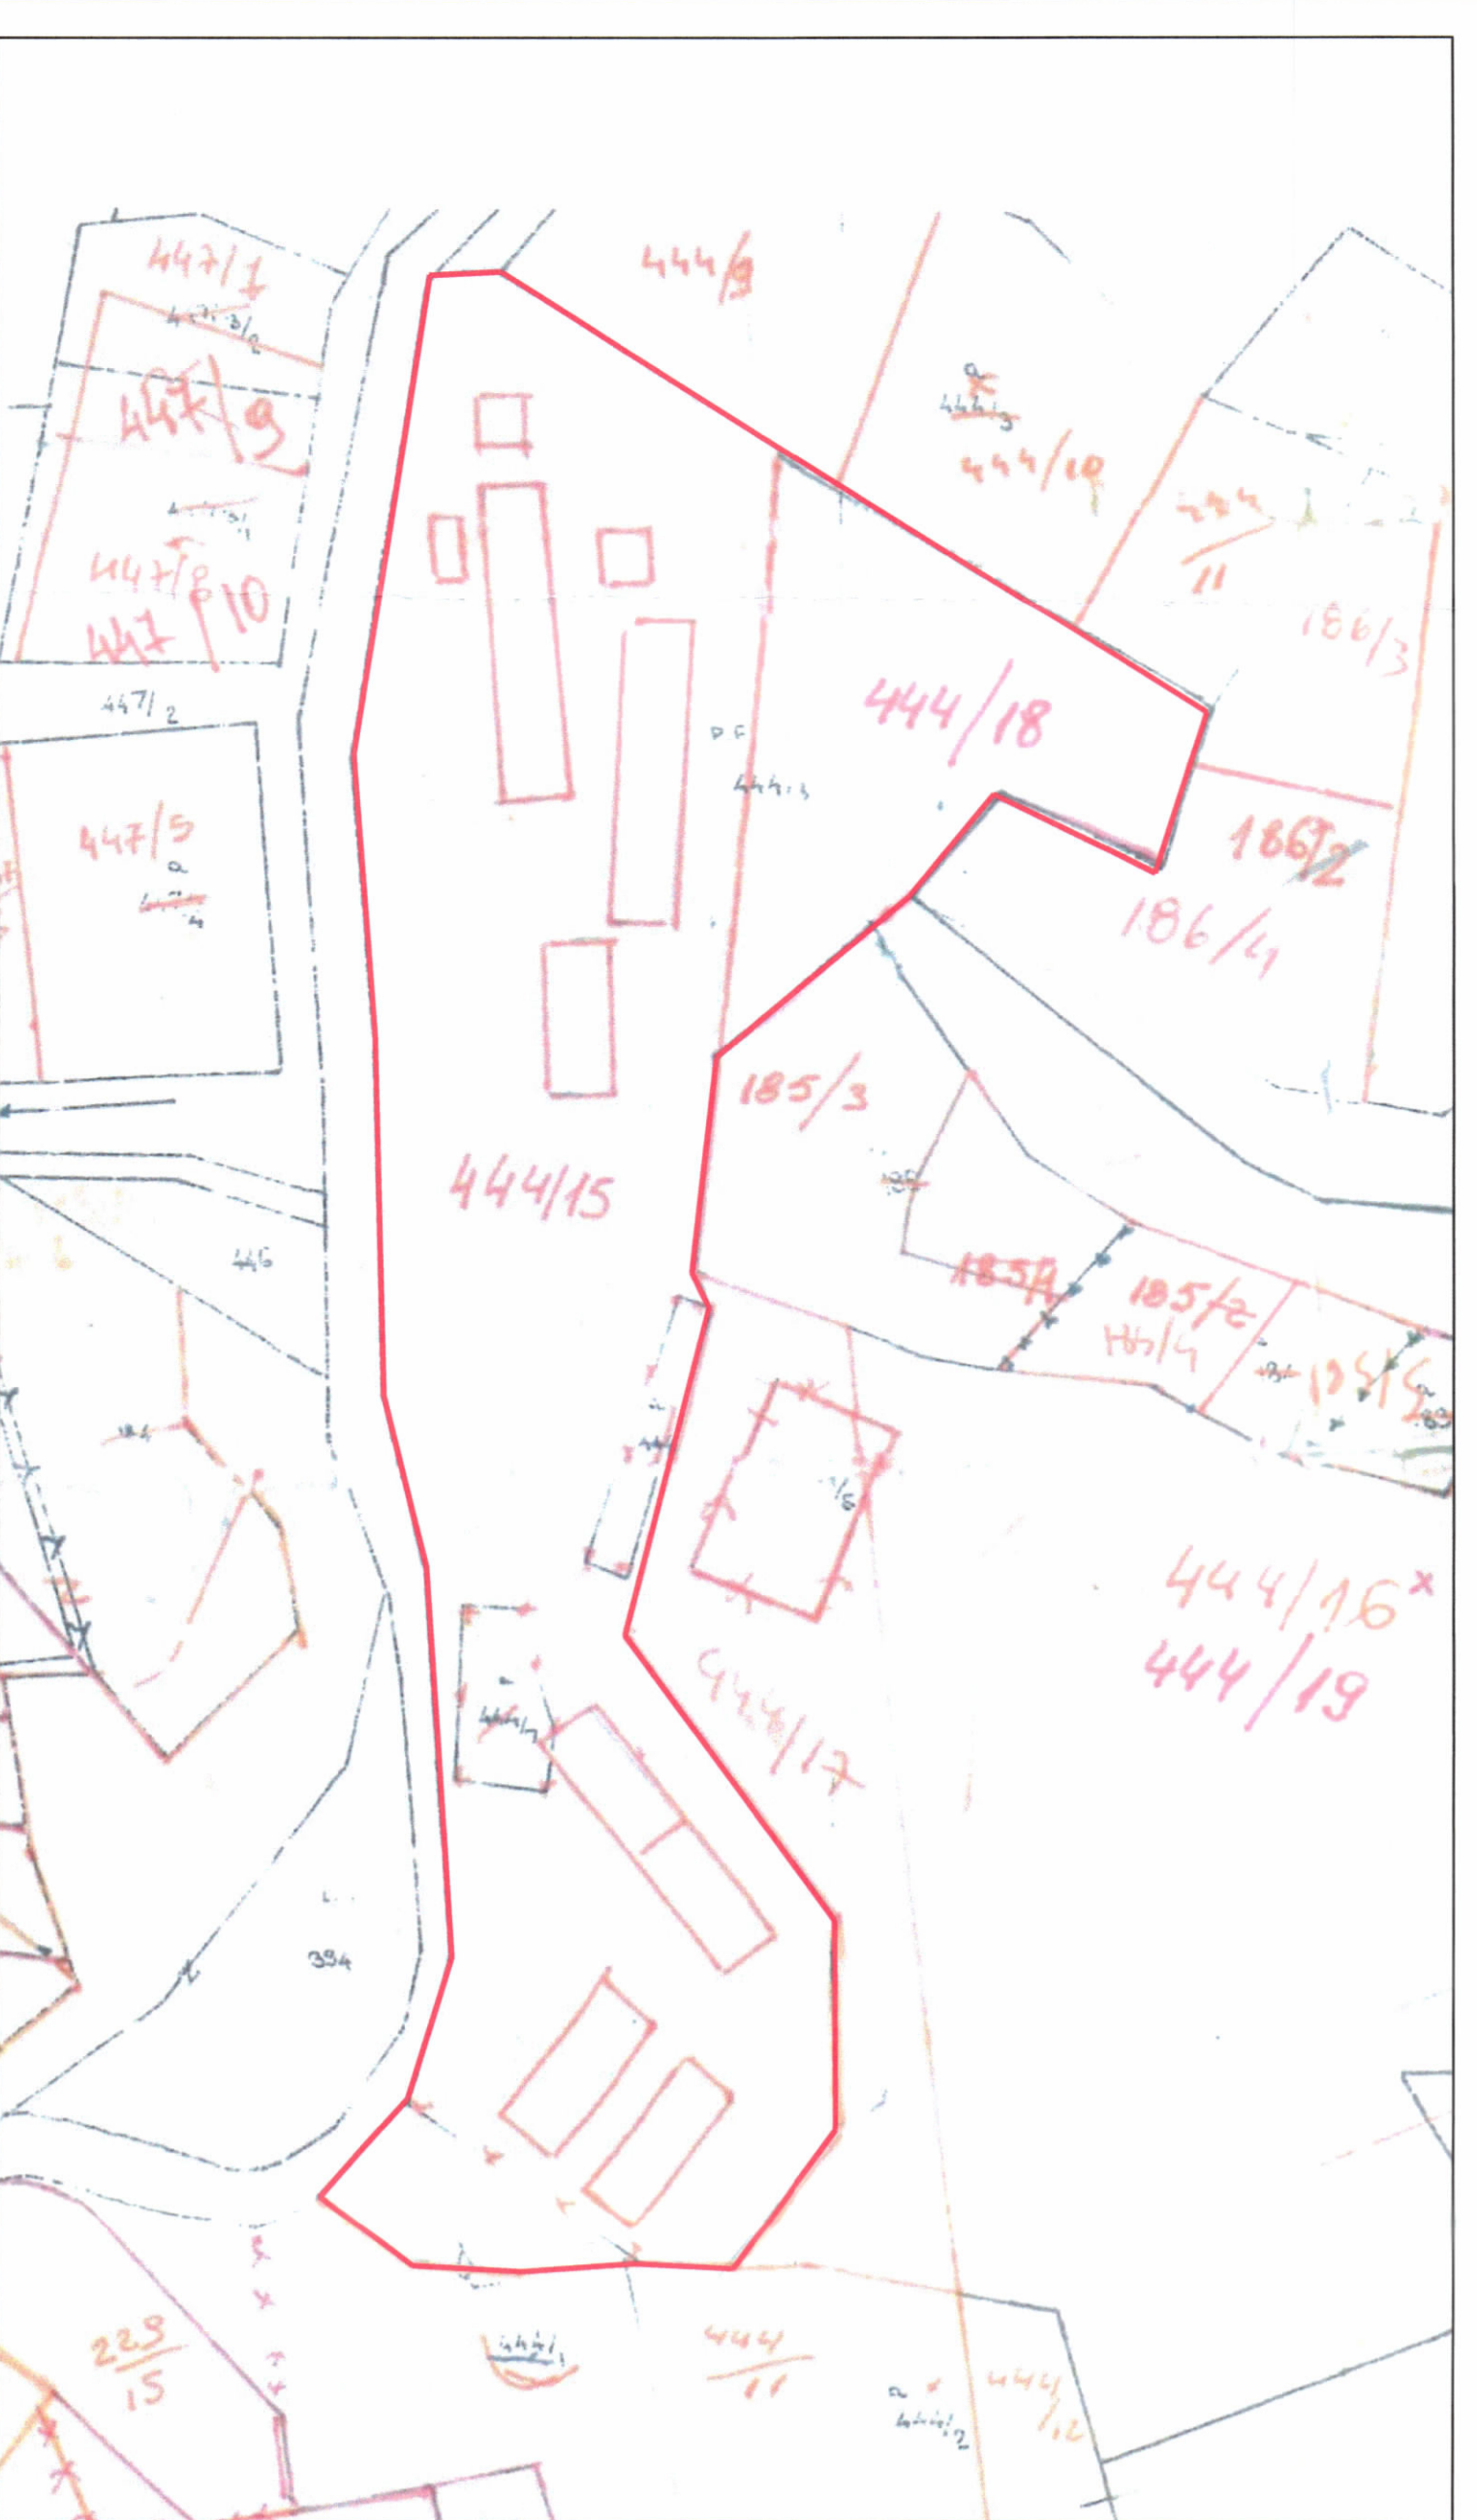

POZICIONI KADASTRAL SHK. 1:1500

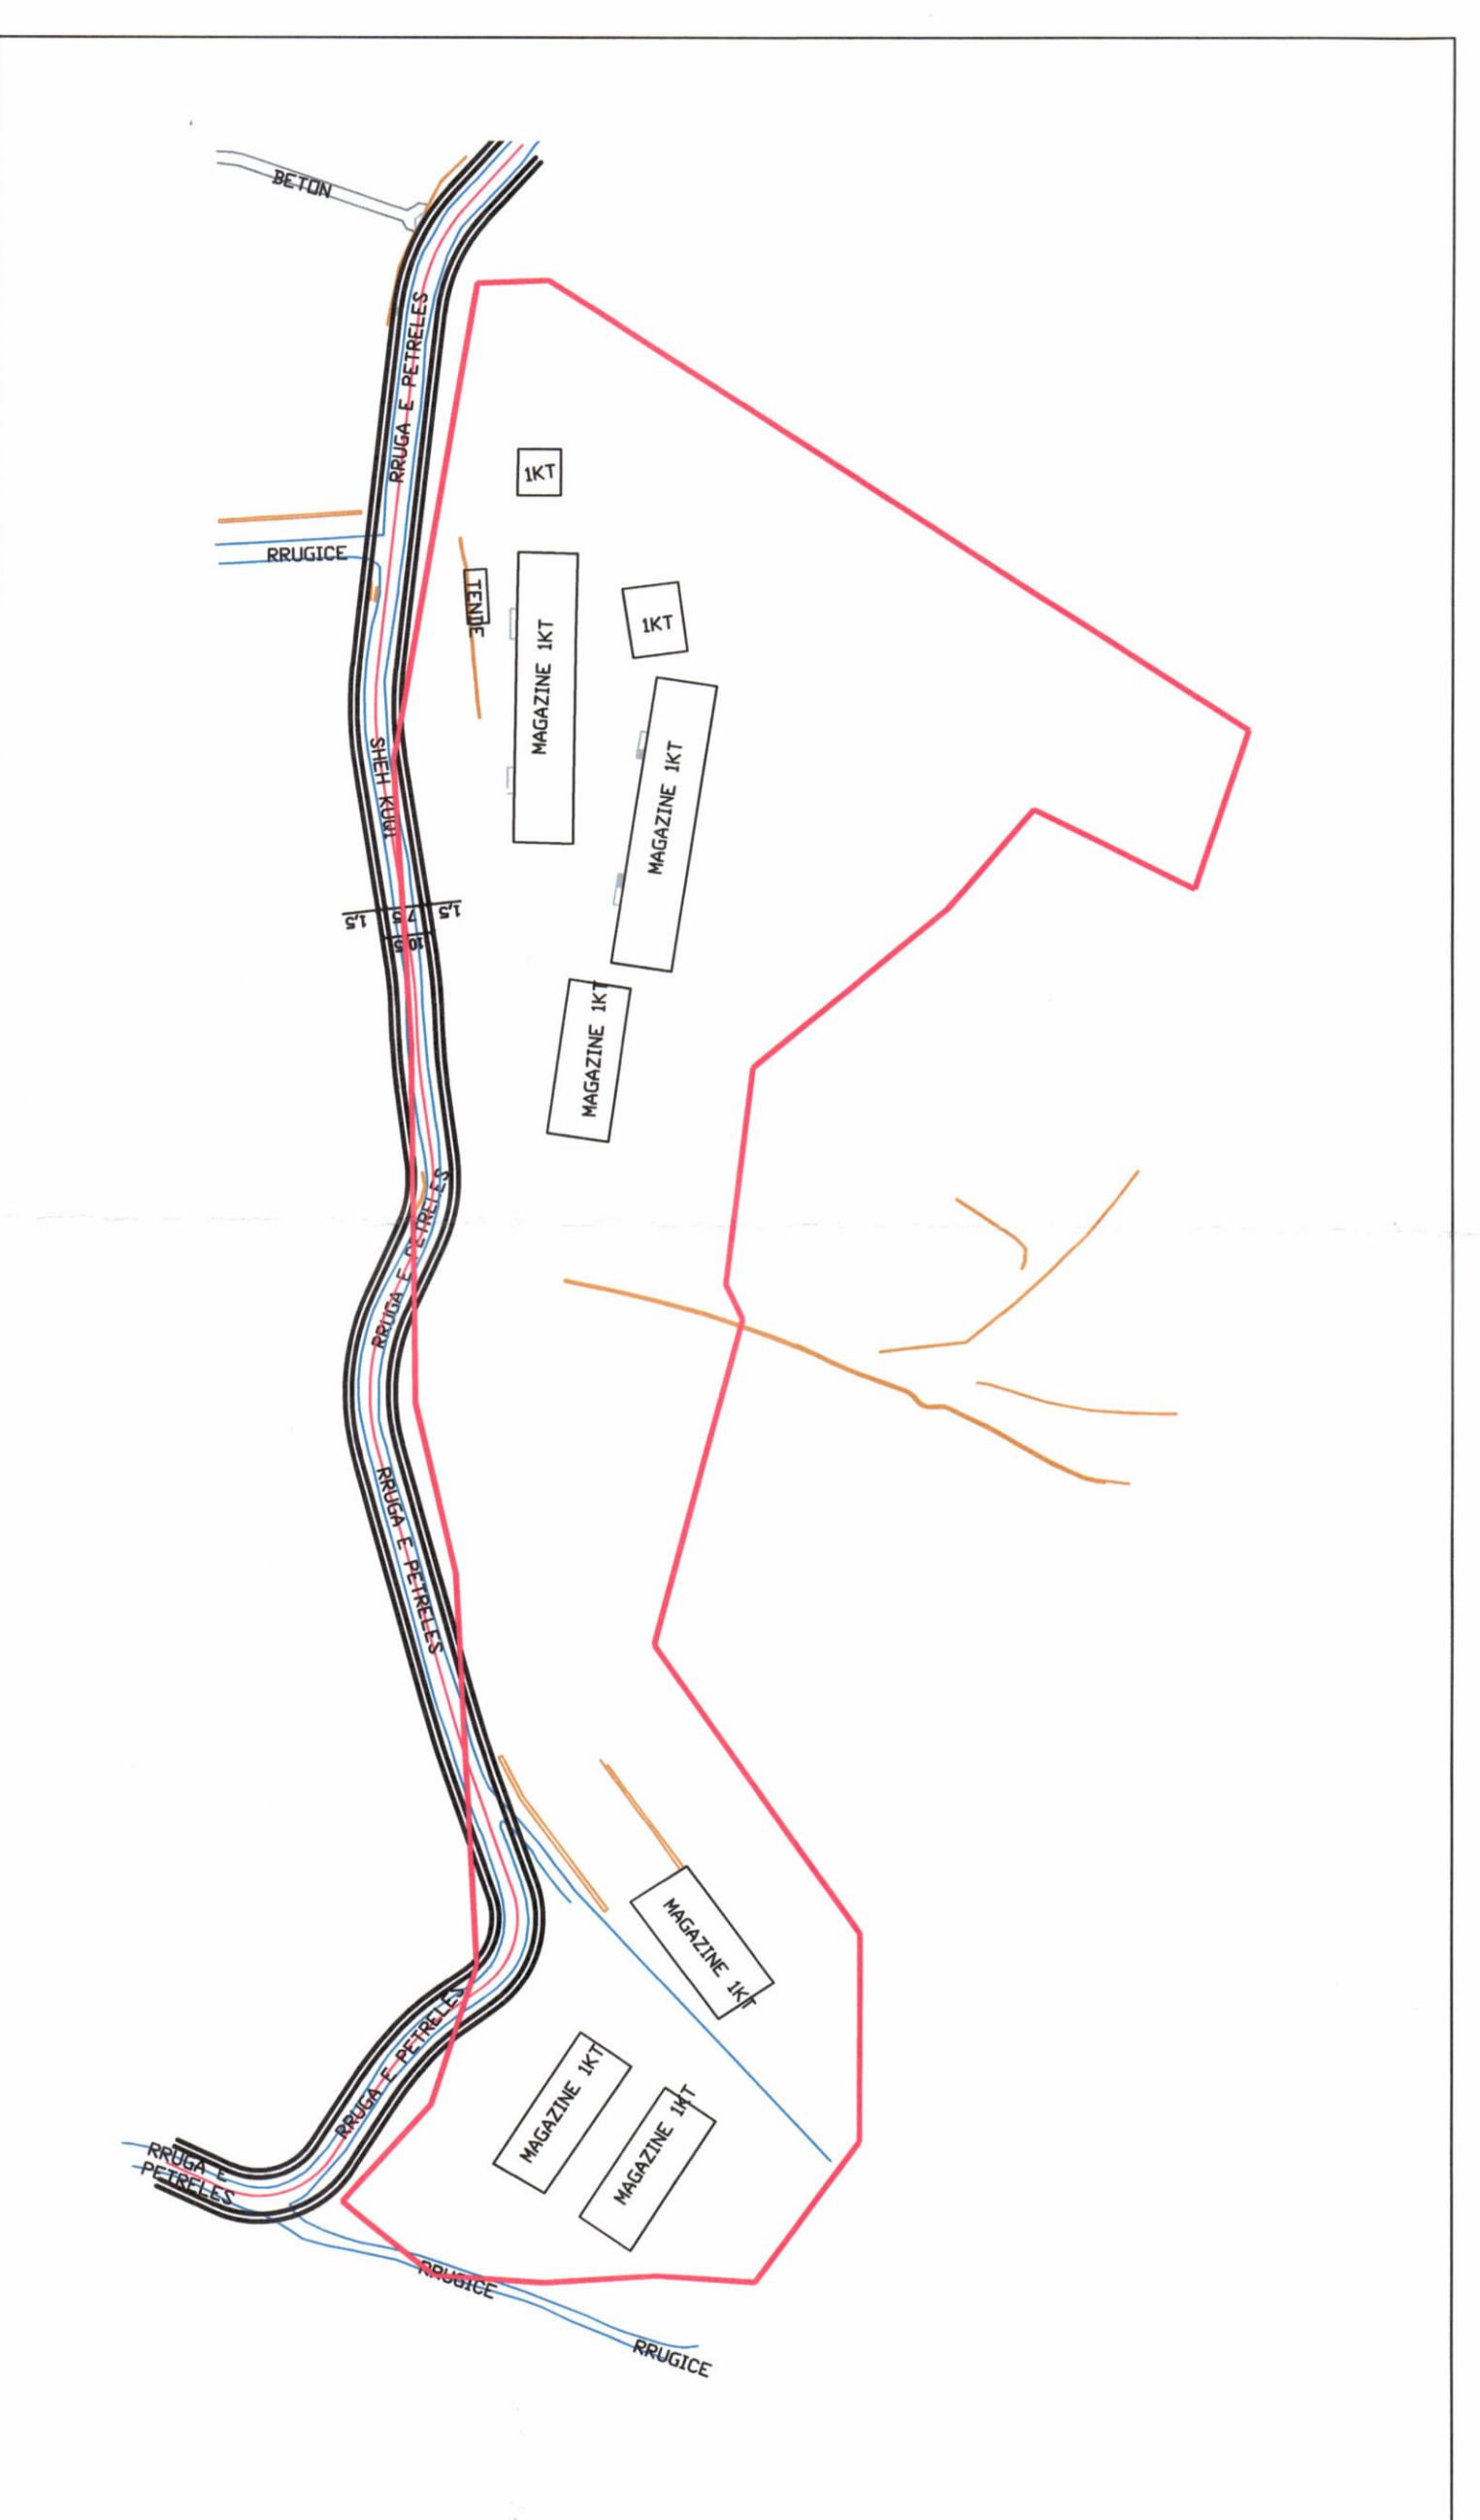

HARTA TOPOGRAFIKE SHK. 1:1500

TREGUESIT E ZHVILLIMIT:

Shtetësi dhe emri i kompanisë	Objekti	Siç është përcaktuar në planin e vendosjes së strukturës
Objekti R01	201m ²	Objekti E02 77m ²
Objekti R02	126m ²	Objekti E03 410m ²
Objekti R03	1134m ²	Objekti E04 769m ²
Objekti R04	242m ²	Objekti E05 599m ²
Objekti R05	85m ²	Objekti E07 418m ²

OBJEKTE E REJA

Objekti	Objekti
Objekti R01 720m ²	Objekti E02 836m ²
Objekti R02 410m ²	Objekti E03 422m ²
Objekti R03 1260m ²	Objekti E04 833m ²
Objekti R04 242m ²	Objekti E05 613m ²
Objekti R05 85m ²	Objekti E07 1211m ²

Sipërfaqja e treguesit dhe e zonës nga studiumi gjeodeziko-topografik: 32660 m²
Sipërfaqja e treguesit dhe e zonës nga studiumi gjeodeziko-topografik: 40933 m²
Sipërfaqja e treguesit dhe e zonës nga studiumi gjeodeziko-topografik: 7382 m²

Koeficienti i abstraksionit të nivelit për ndërtim: 15.11 %
Koeficienti i abstraksionit të nivelit për ndërtim: 0.13 %
Lartësia maksimale e përcaktuar nga niveli i kodës së shtetit: 82.95 m
Niveli i kërkuar për ndërtim: 0.10 m

TREGUESIT TË TARRËS: Nr. Pasaport: 44415/44418
Zona bashkisore: 297
Kulturat: 297
Dhuratat nga lufta i përdorë: 17.8m dhe 11.4m për volumnin 1 kat
Vlerë: 5.5m dhe 2.5m për volumnin 1 kat
Lidhje: 17.8m dhe 11.4m për volumnin 1 kat
Përdorim: 2.5m dhe 3.2m për volumnin 1 kat

LEGJENDE:
KUTURRI I PRONËS
OBJEKTI I EKZISTUES
OBJEKTI I PROJEKTUAR
GATIMJA E KATIT PËRDIJE

Z. Blendi Goxhija
Minister i Turizmit, Kulturës dhe Sportit



Miratuar me Vendim të KKT Nr. 26, Datë 02/07/2024

LEJE NDËRTIMI PËR OBJEKTIN: "PARKU TEMATIK KULTUROR "TIRANA ART GARDEN", ME VENDNDODHJE NË BASHKINË TIRANË", ME SUBJEKT ZHVILLUES FONDIN SHQIPTAR TË ZHVILLIMIT.

EMËRTIMI I FLETËS:	PLANVENDOSJE E STRUKTURËS
PROJEKTUES:	KKAA KINOP KINMA & ASSOCIATES ENJOOR KINMA & ASSOCIATES
ZHVILLUES:	FONDIN SHQIPTAR TË ZHVILLIMIT
FAZA E PROJEKTT:	LEJE NDËRTIMI

SHKALLA	1:750	NR. I FLETËS	A-01	NR. I KOPIEVE	06/06
---------	-------	--------------	------	---------------	-------