



LEJE NDERTIMI INFRASTRUKTURE PËR OBJEKTIN : LINJA 35KV ME NJË QARK PËR LIDHJEN E PARRKUT FOTOVOLTAIK " POWER ENERGY" ME RRJETIN ENERGETIK", ME ZHVILLUES SHOQËRINE "POWER ENERGY" SH.P.K



PLANI I VENDOSJES SË STRUKTURËS SHK. 1:3500

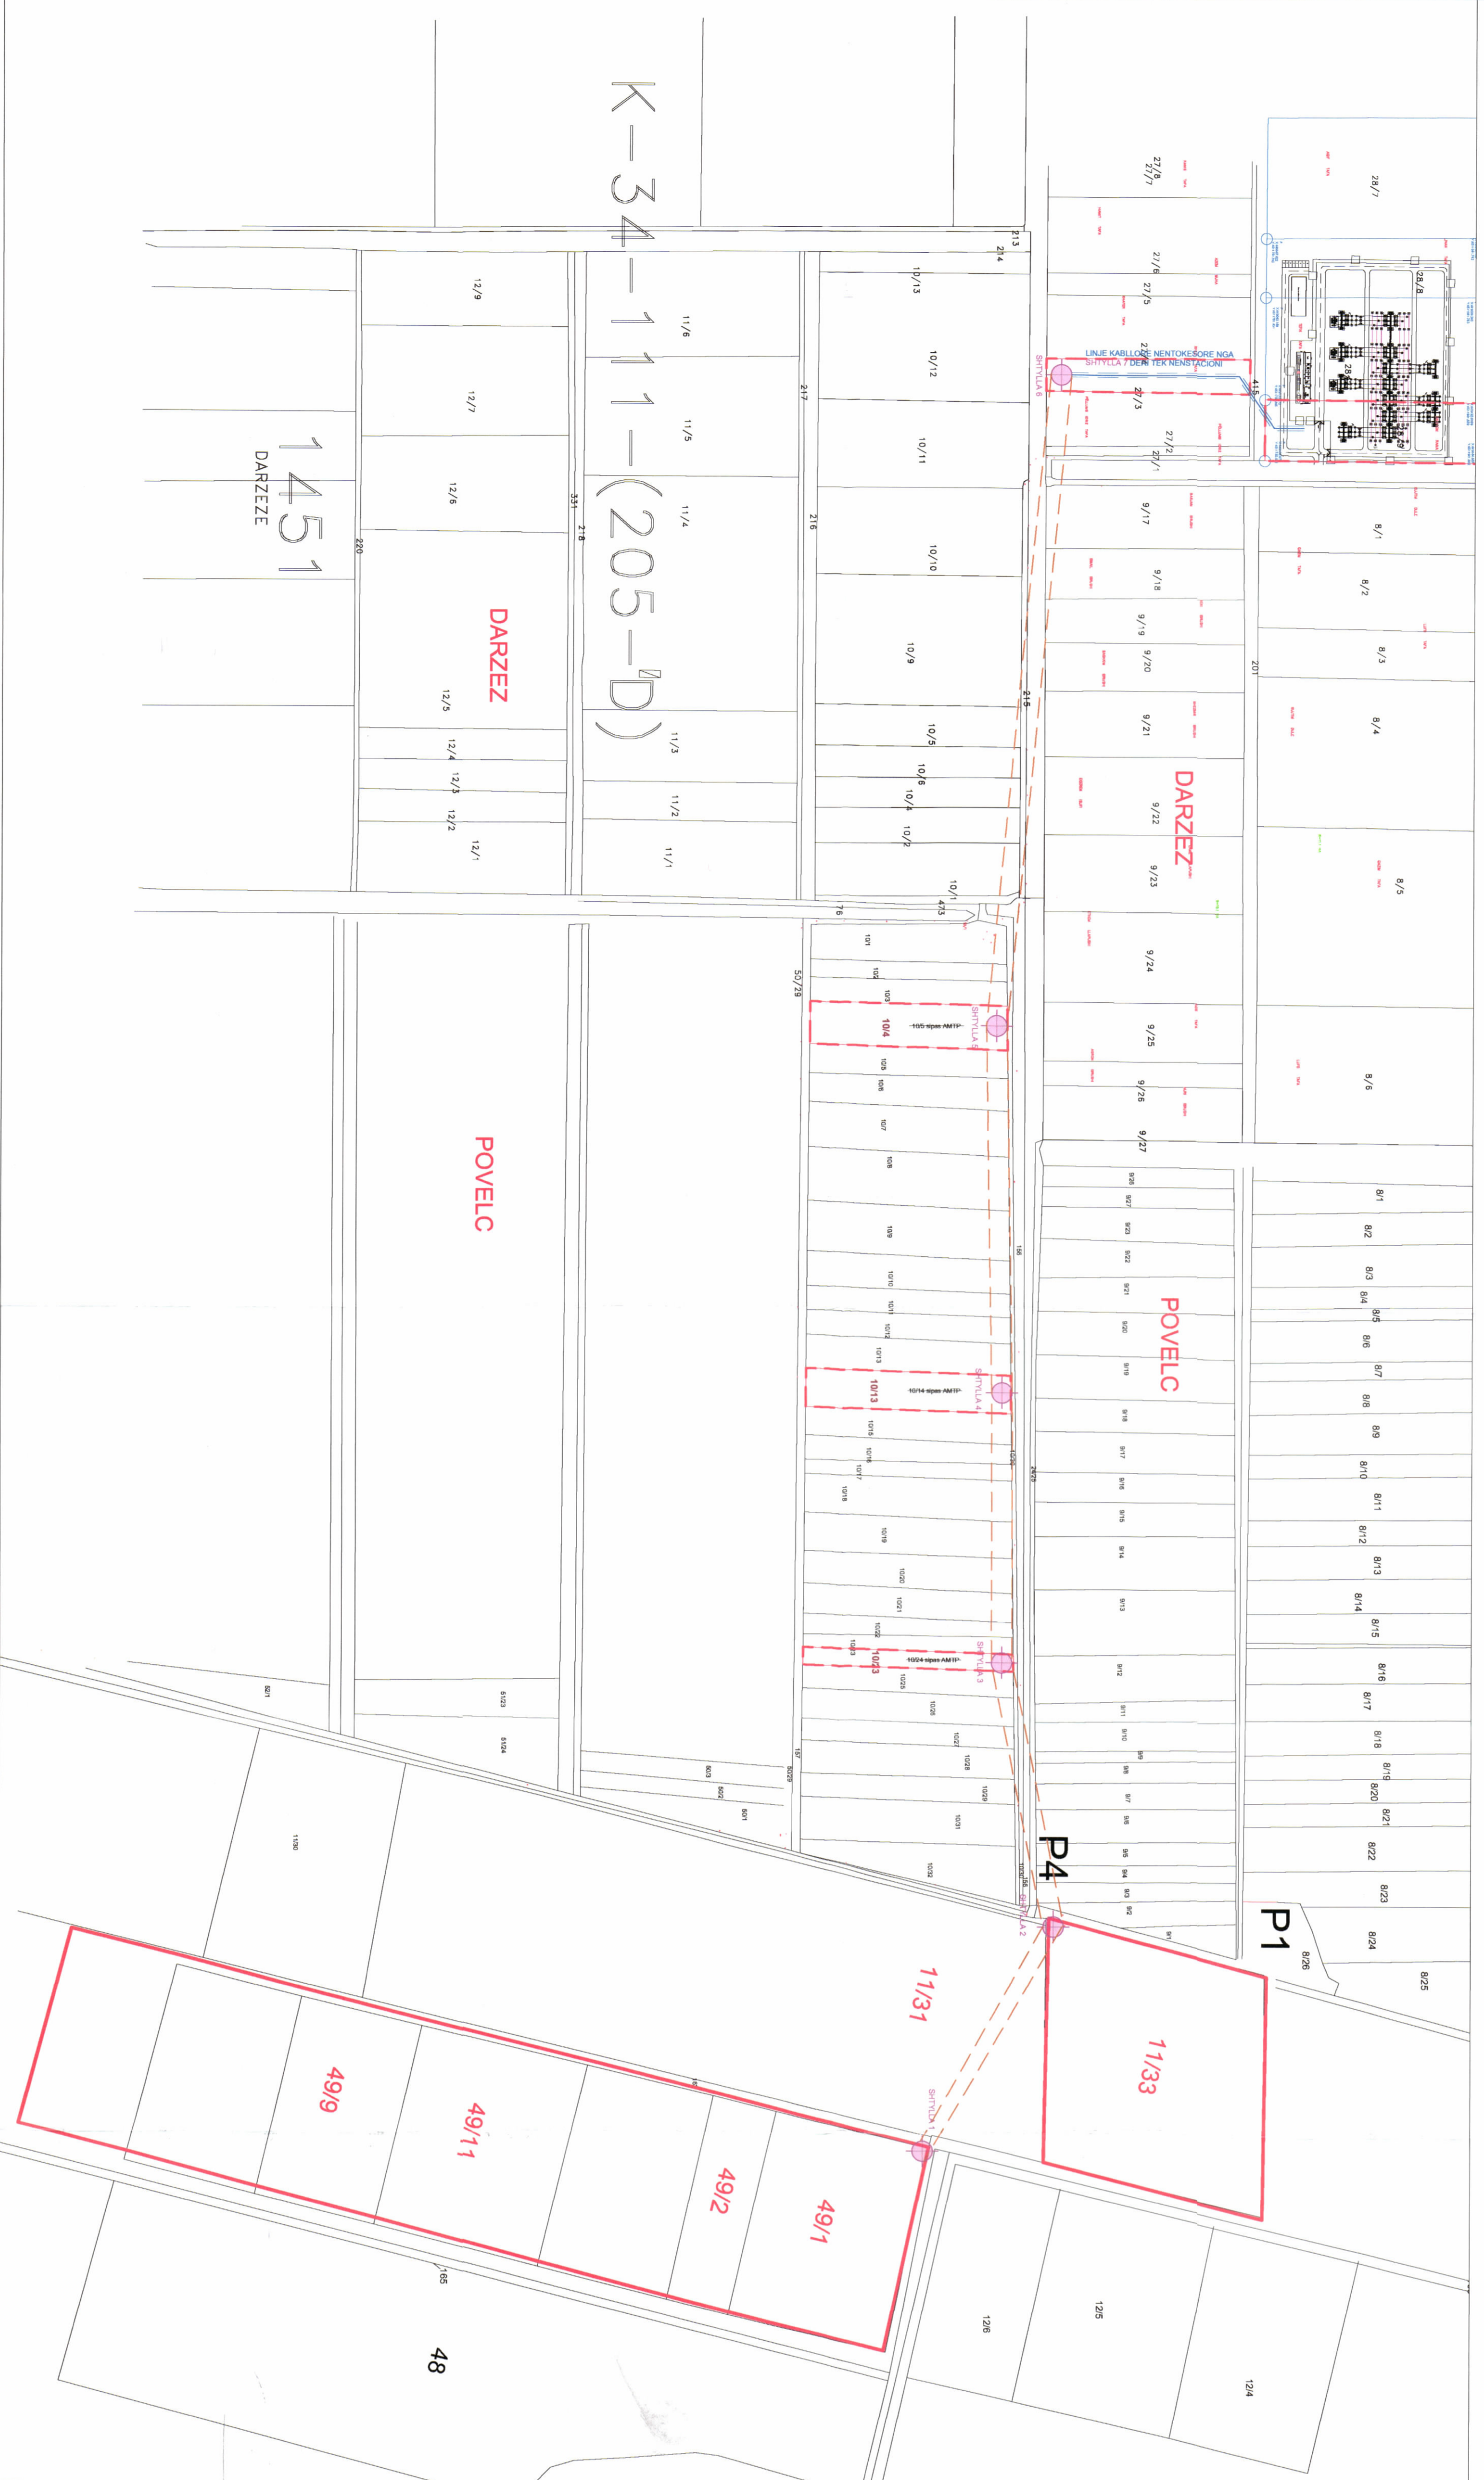

POZICIONI KADASTRAL SHK. 1:3500

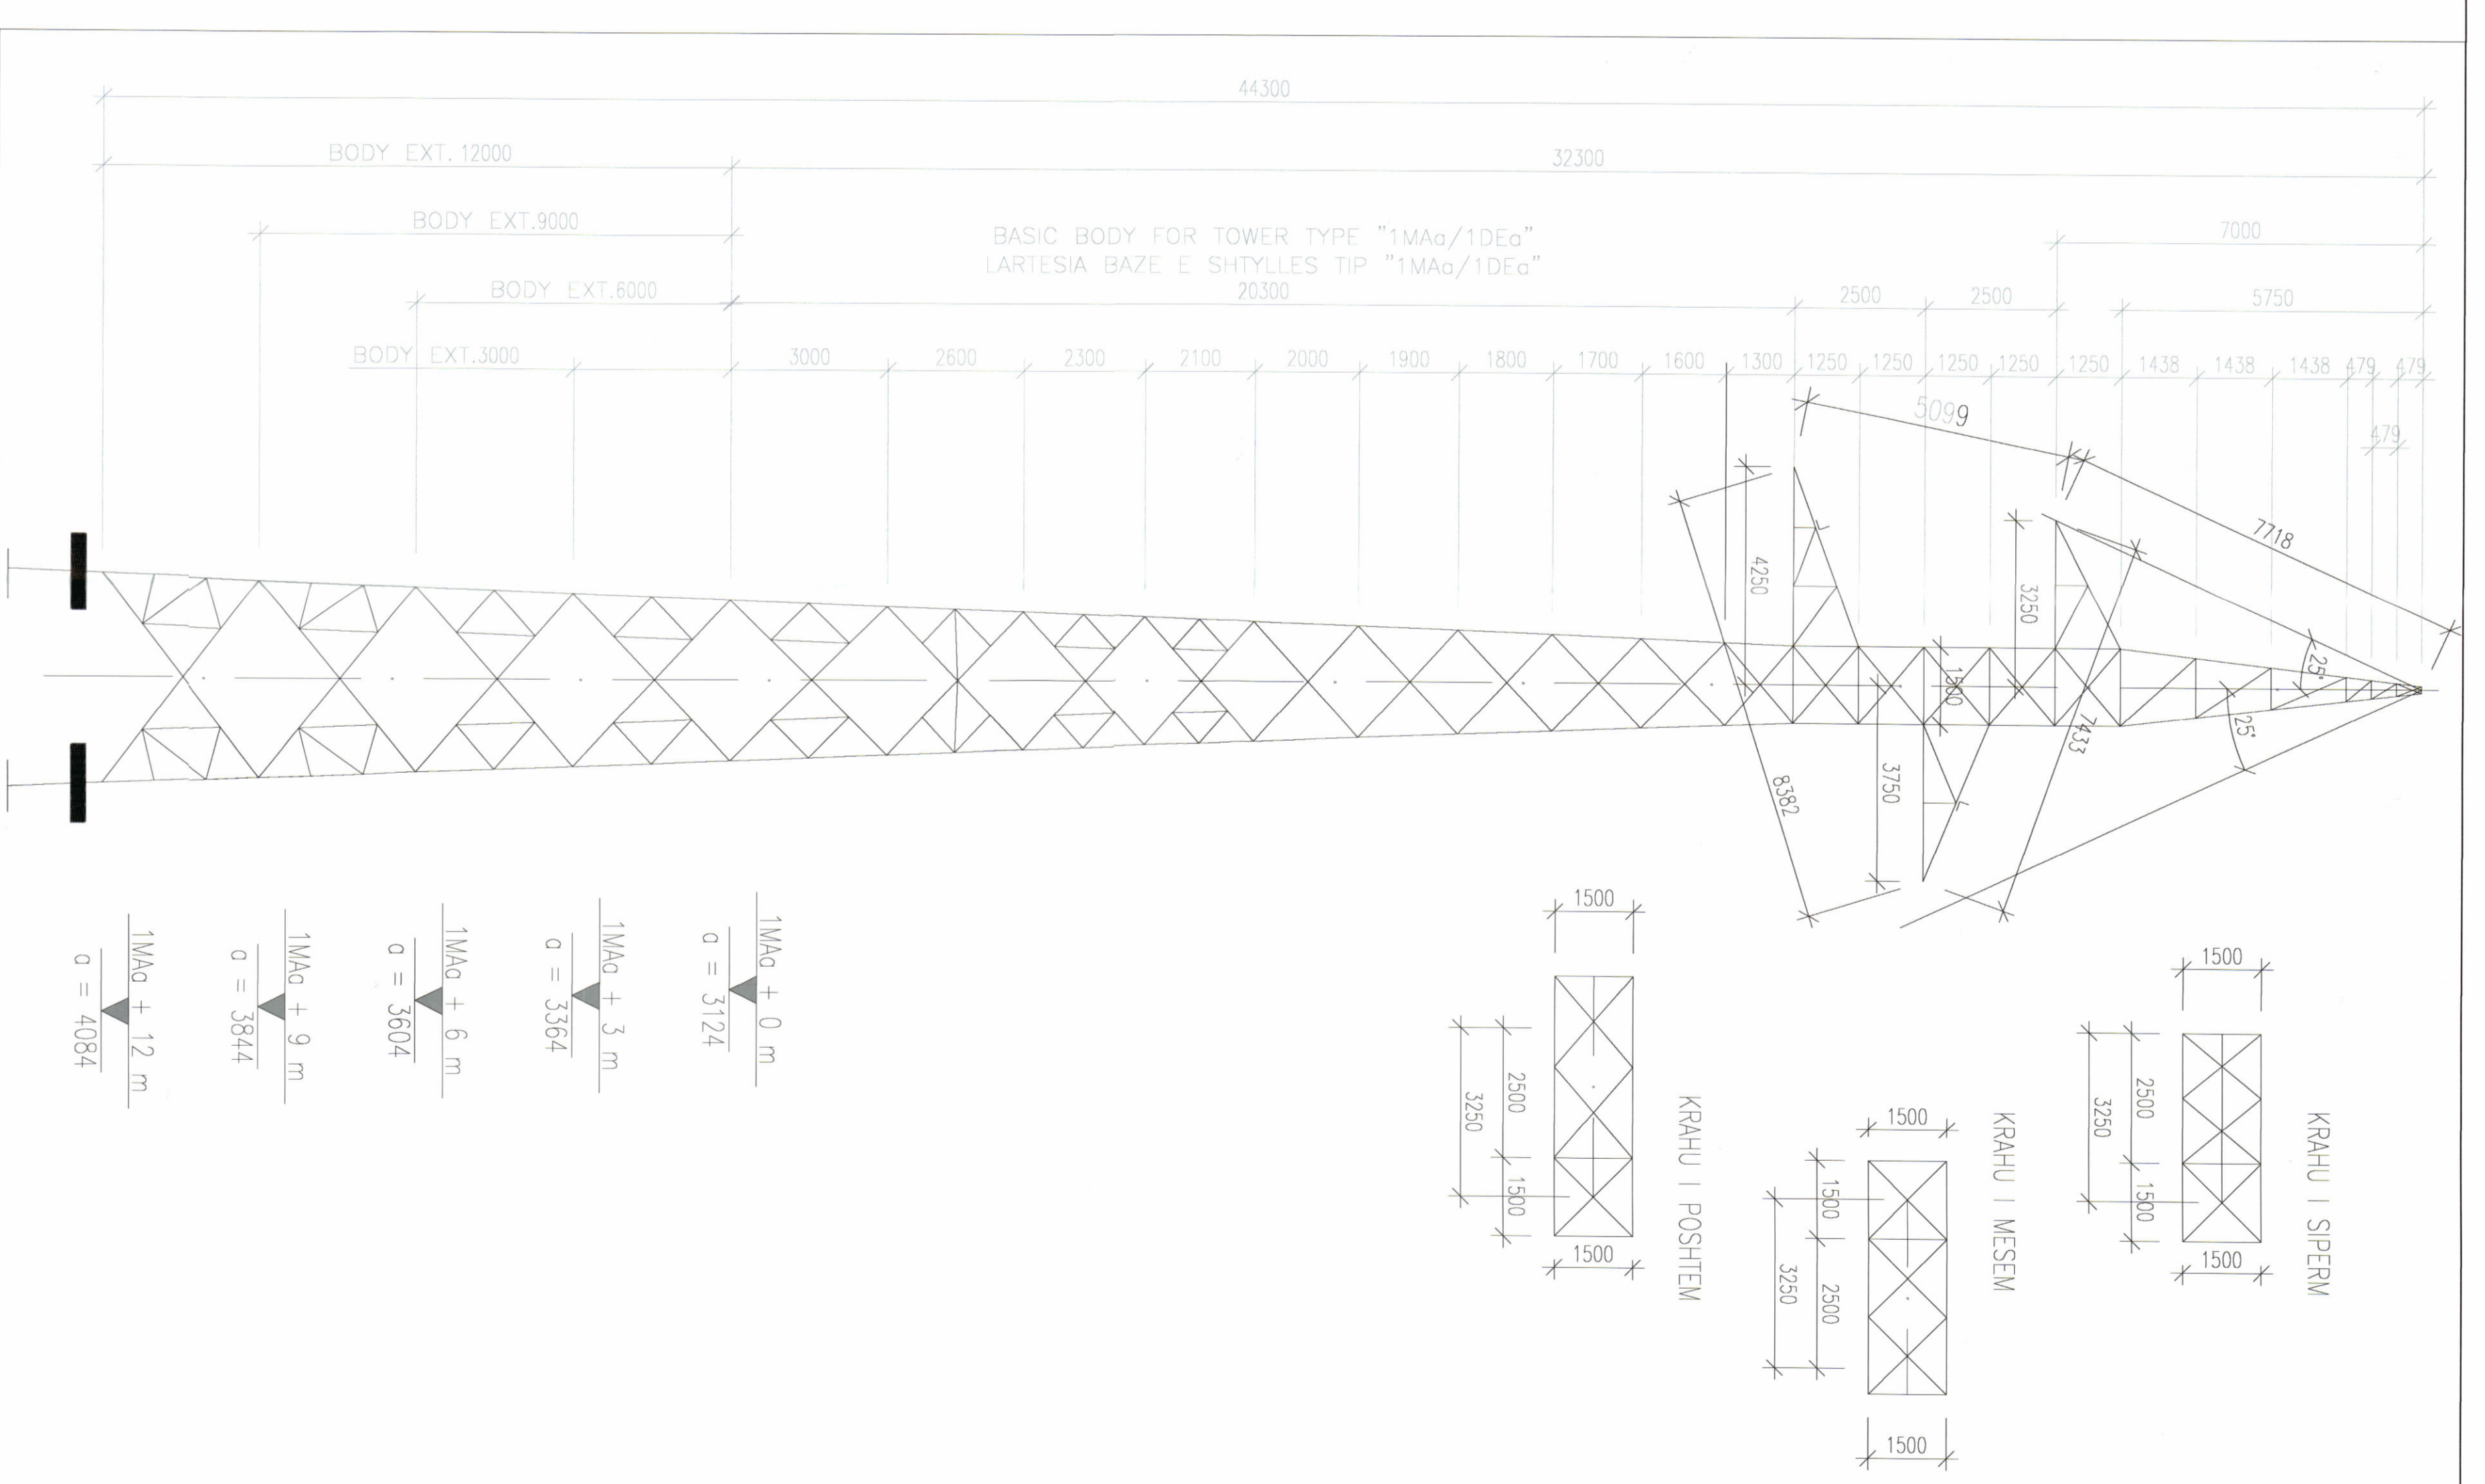

VIZATIME TEKNIKE TE SHTYLLAVE SHK. 1:150

TREGUESIT TEKNIKE TE SHTYLLAVE

Gjatësia e përgjithshme e linjës : 1.61km  
Tensioni nominal i sistemit : 35KV  
Numri i shtyllave : 6 copë  
Sipërfaqja e bazamenteve të shtyllave : 222.34m<sup>2</sup>

TREGUESIT PRONAVE TE LINJES 35KV :

Shtylla 1 : Nr. Pasurie 49/1 ZK 3038  
Shtylla 2 : Nr. Pasurie 11/33 ZK 3038  
Shtylla 3 : Nr. Pasurie 10/23 ZK 3038  
Shtylla 4 : Nr. Pasurie 10/13 ZK 3038  
Shtylla 5 : Nr. Pasurie 10/4 ZK 3038  
Shtylla 6 : Nr. Pasurie 27/3 ZK 1451  
Linja nëntokësore : Nr. Pasurie 28/9 ZK 1451 ; Nr. Pasurie 415 ZK 1451

LEGENDE :

- Linjë transmisioni ajrore
- Linjë transmisioni nëntokësore
- Shtyllë elektrike

Nr. Shtyllë	Zona kadastrale	Nr. Pasurie	Koordinata e KRRGJSH	Statusi i pasurisë
X	Y			
Shtylla 1	3038	49/1	450679.271 4511454.669	Pronë private
Shtylla 2	3038	11/33	450479.945 4511568.960	Pronë private
Shtylla 3	3038	10/23	450244.350 4511521.300	Pronë private
Shtylla 4	3038	10/13	450008.304 4511520.971	Pronë private
Shtylla 5	3038	10/4	449684.110 4511516.912	Pronë private
Shtylla 6	1451	27/3	449110.109 4511571.749	Pronë private


TABELA PERMBLEDHËSE E LINJES AJRORE 35 KV ME NJË QARK



REPUBLIKA E SHQIPËRISË  
KËSHILLI KOMBËTAR I TERRITORIT  
DHE UJIT

MIRATOHET  
KRYETARI K.K.T.U

Z. EDNRAMA

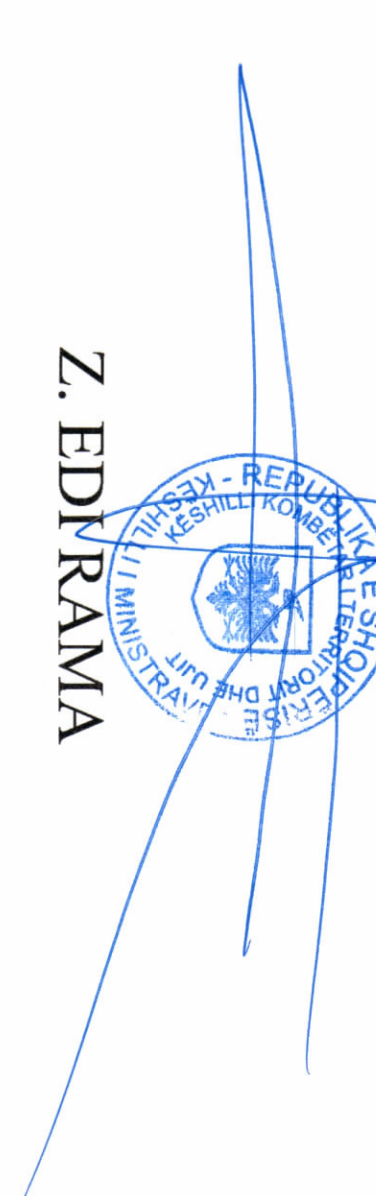

Z. Enea Karakazi

Minister i Infrastrukturës dhe Energjisë



Miratar me Vendim të K.K.T.U Nr.94, Datë 30/03/2026

LEJE NDERTIMI INFRASTRUKTURE PËR OBJEKTIN: LINJA 35KV ME NJË QARK PËR LIDHJEN E PARRKUT FOTOVOLTAIK "POWER ENERGY" ME RRJETIN ENERGETIK", ME ZHVILLUES SHOQËRINE "POWER ENERGY" SH.P.K

EMERTIMI I FLETËS

PLANI I VENDOSJES SË STRUKTURËS

PROJEKTUES

"Evolve Engineering" sh.p.k  
Adresa: Nr. 71/41  
Nr. Lic. A.2444/1

ZHVILLUES

"POWER ENERGY" SH.P.K

FAZA E PROJEKTTI:

LEJE NDERTIMI INFRASTRUKTURE

SHKALLA

NR. I FLETËS

NR. I KOPËVE

1:150

A-01

04/06