



REPUBLIKA E SHQIPËRISË  
KËSHILLI KOMBËTAR I TERRITORIT  
DHE UJIT

MIRATOHET  
KRYETARI I K.K.T.U



Z. EDI RAMA

Z. Enea Karakaçi

Ministër i Infrastrukturës dhe Energjisë





Miratuar me Vendim të KKT Nr.4, Datë 08.11.2024

PËR DISA NDRYSHIME TË LEJES SË ZHVILLIMIT PËR OBJEKTIN: PORTI TURISTIK I JAHTEVE "MARINA VLORË", NË PORTIN E VLORËS, BASHKIA VLORË, ME SUBJEKT ZHVILLUES SHOQËRIA KONCESIONARE "MARINA VLORË" SH.P.K.


|                    |   |
|--------------------|---|
| EMËRTIMI I FLETES: | PLANI I VENDOSJES SË STRUKTURËS SË PORTIT TURISTIK TË JAHTEVE "MARINA VLORË" NË PORTIN E VLORËS                                                                                     |
| PROJEKTUES:        | ARTI PROJECT UK Ltd,<br>"ARCHISPACE" sh.p.k. Ltd. N. 6732/14   |
| ZHVILLUES:         | SHOQËRIA KONCESIONARE "MARINA VLORË" SH.P.K.<br>UO "V. J. Hoxha" sh.p.k.<br>By "Hidroenergetika dhe Energjia Elektrike"<br>Lloji i Energjisë: Elektrike<br>Lloji i Transportit: Ujë |
| FAZA E PROJEKTT:   | LEJJE ZHVILLIMI   |
| SHKALLA<br>1: 1500 | NR. I FLETES<br>A-01   |
|                    | NR. I KOPJEVE<br>05/08   |

PËR DISA NDRYSHIME TË LEJES SË ZHVILLIMIT PËR OBJEKTIN: PORTI TURISTIK I JAHTEVE "MARINA VLORË", NË PORTIN E VLORËS, BASHKIA VLORË", ME SUBJEKT ZHVILLUES SHOQËRIA KONCESIONARE "MARINA VLORË" SH.P.K.

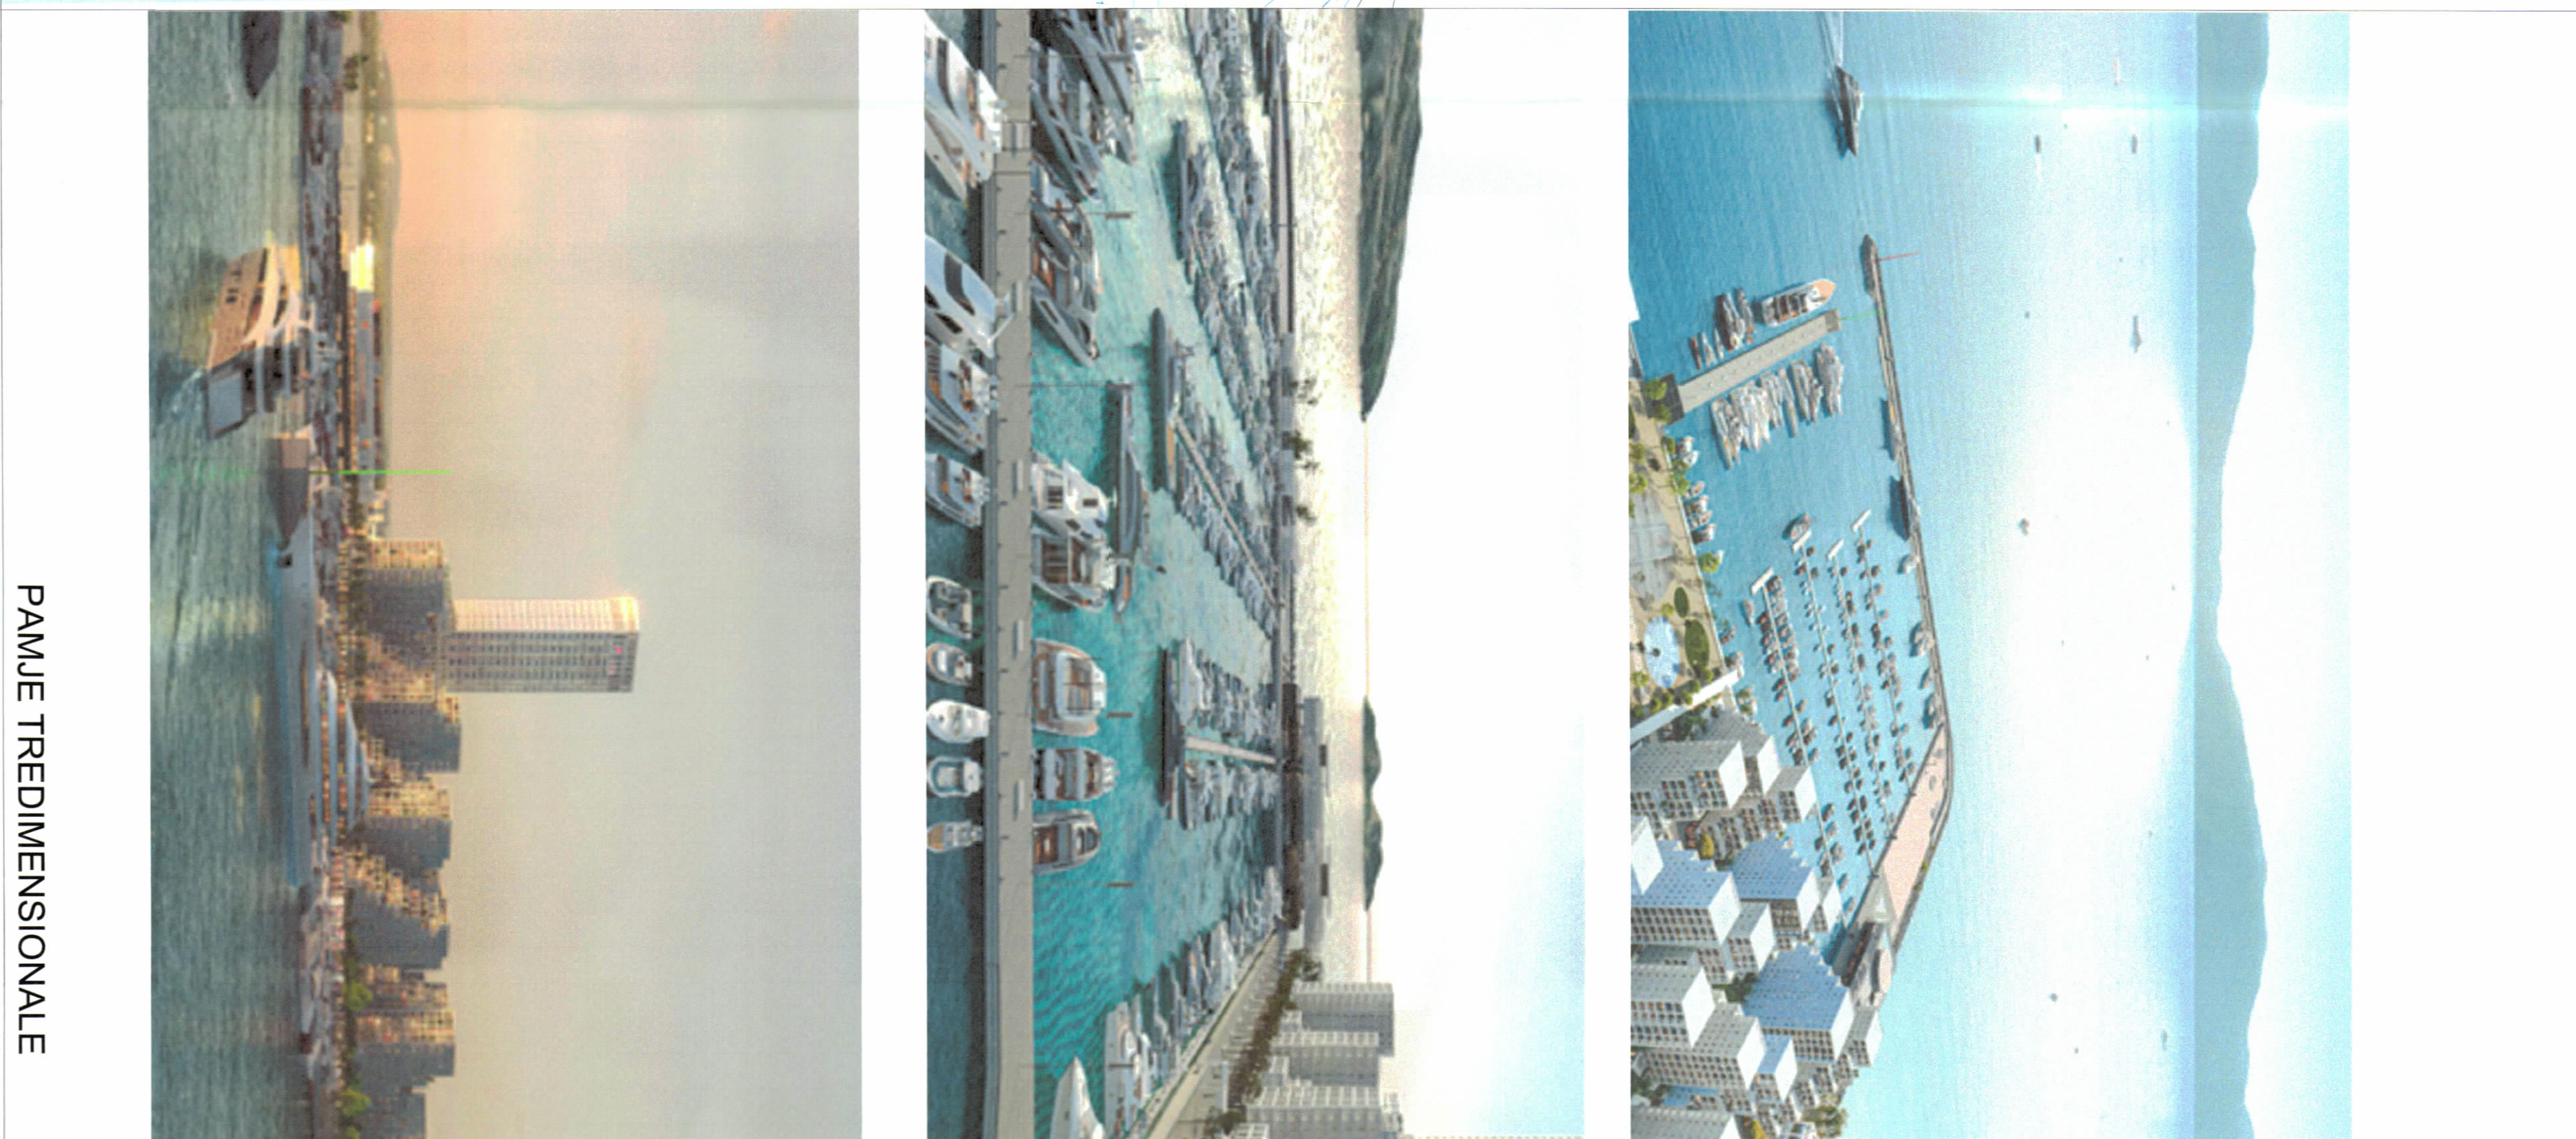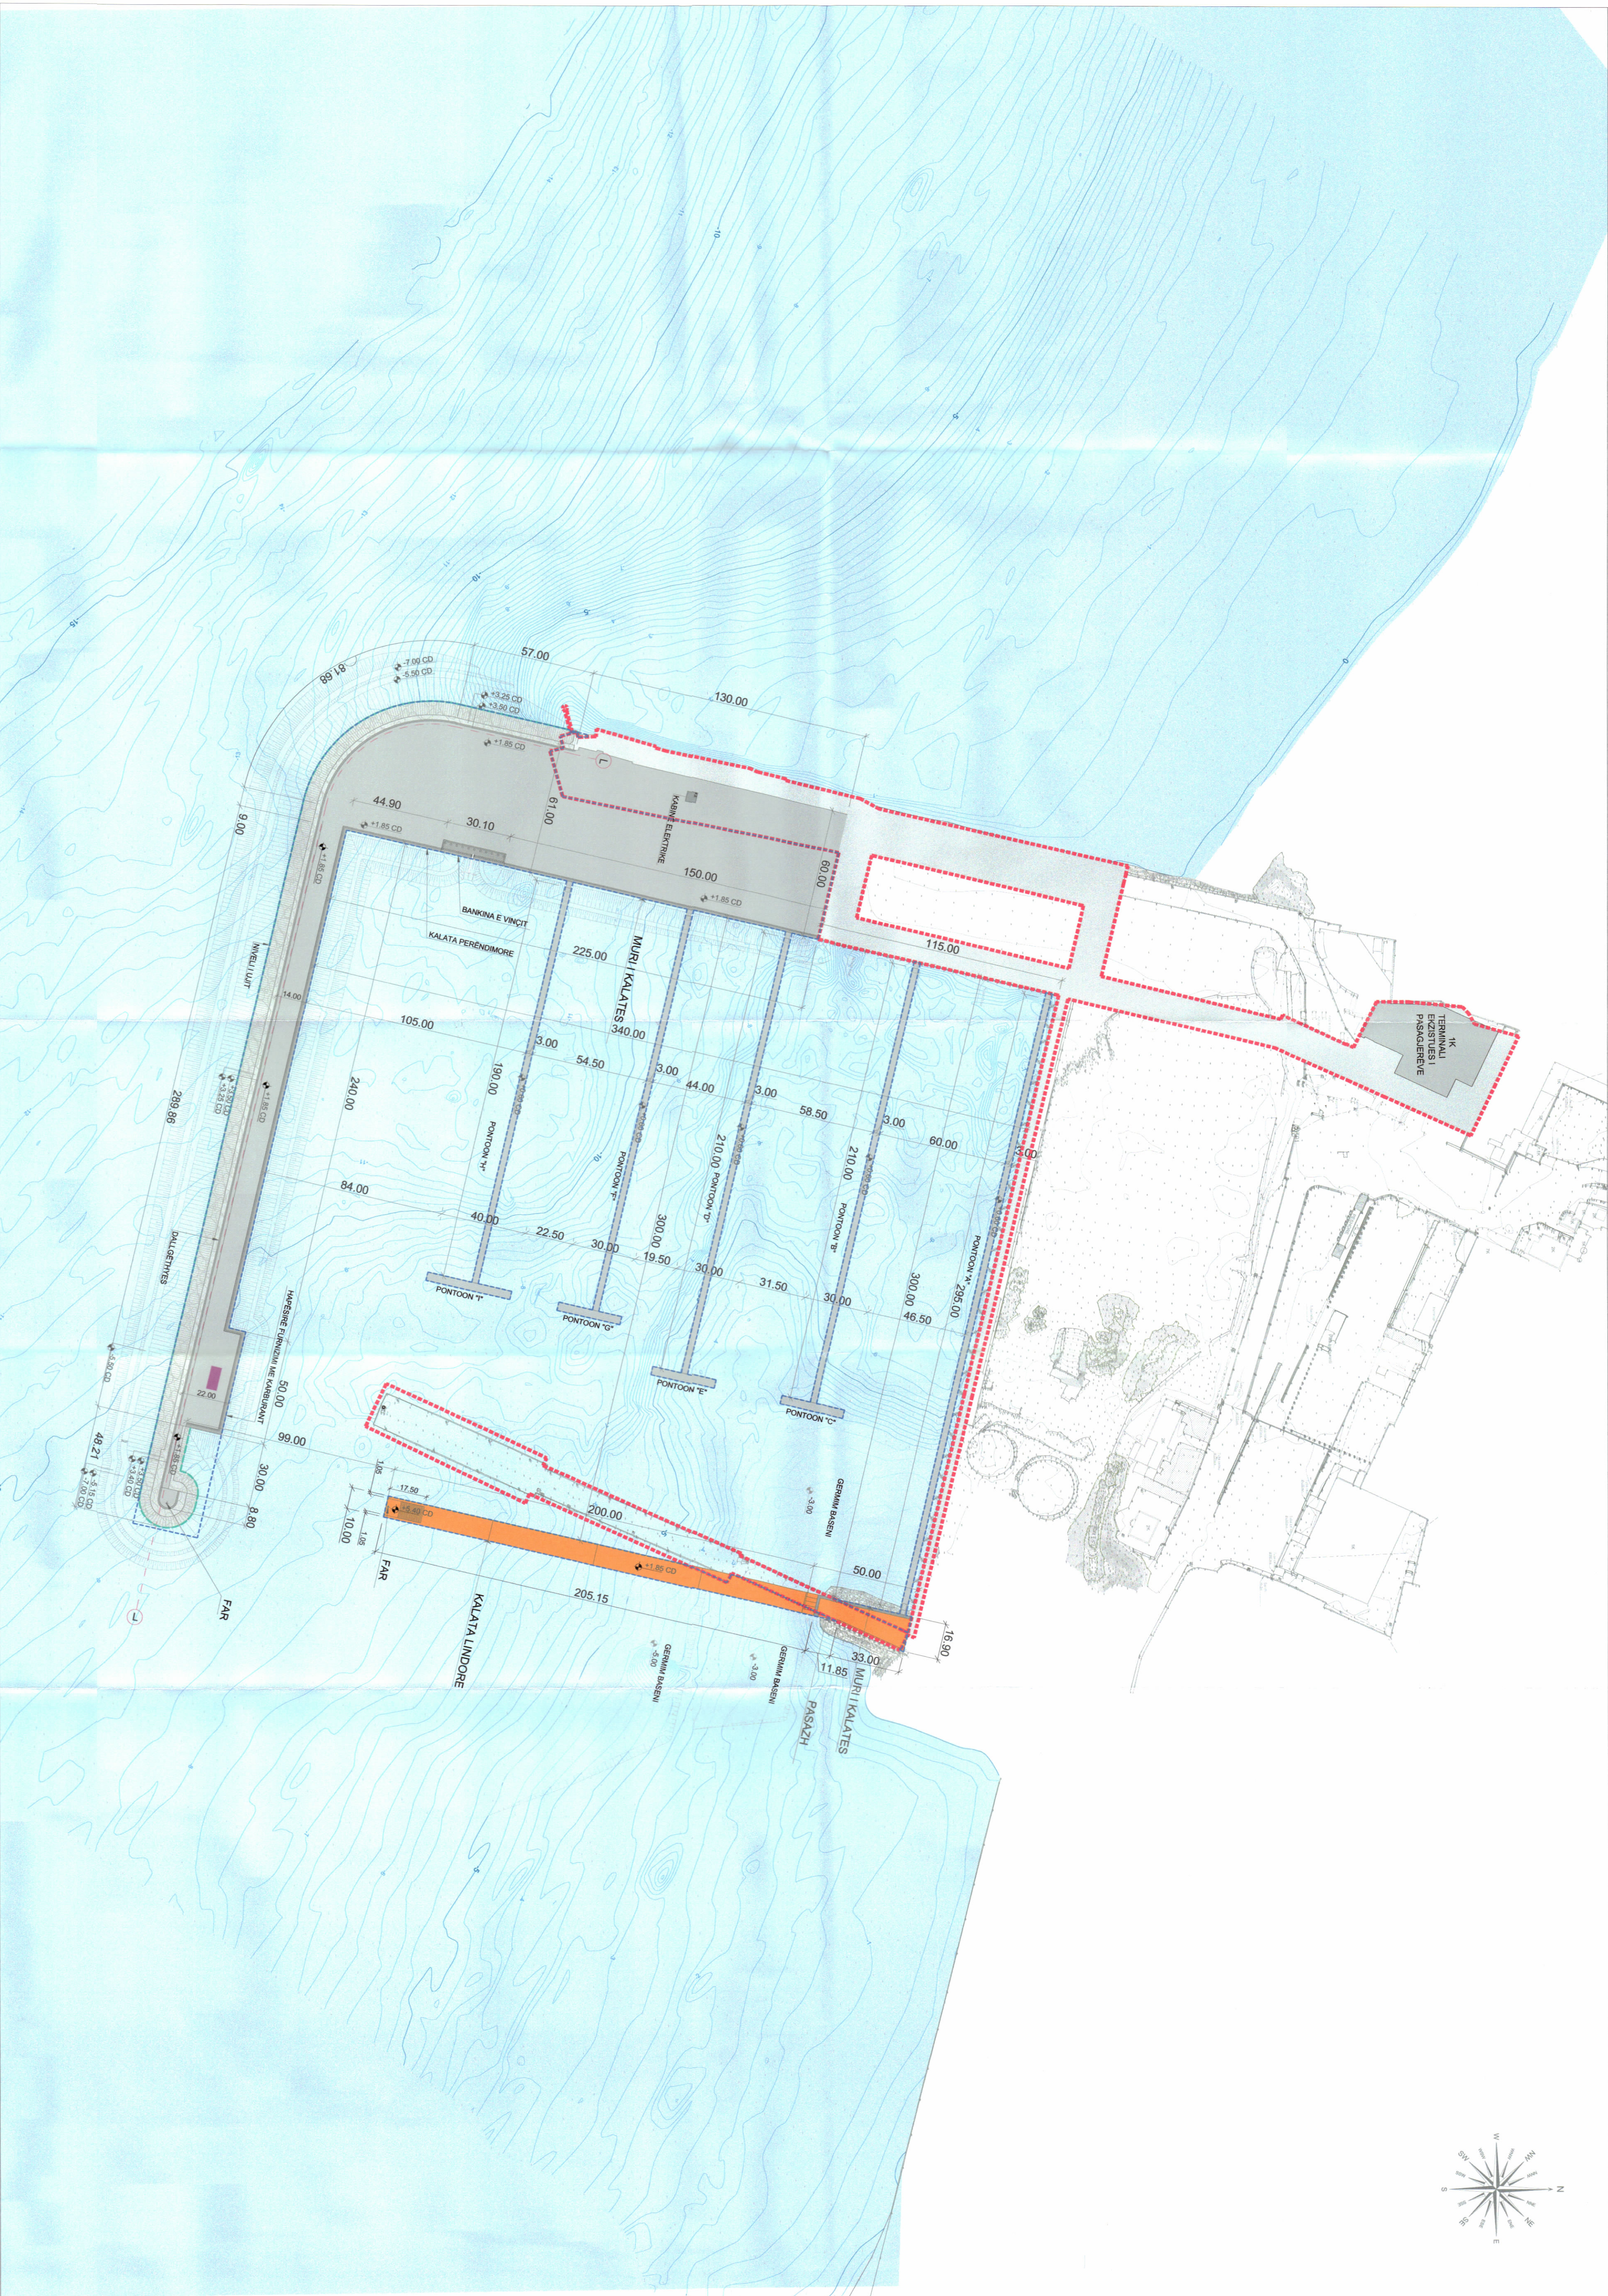


PAMJE TREDIMENSIONALE

PLANI I VENDOSJES SË STRUKTURËS SHK. 1: 1500

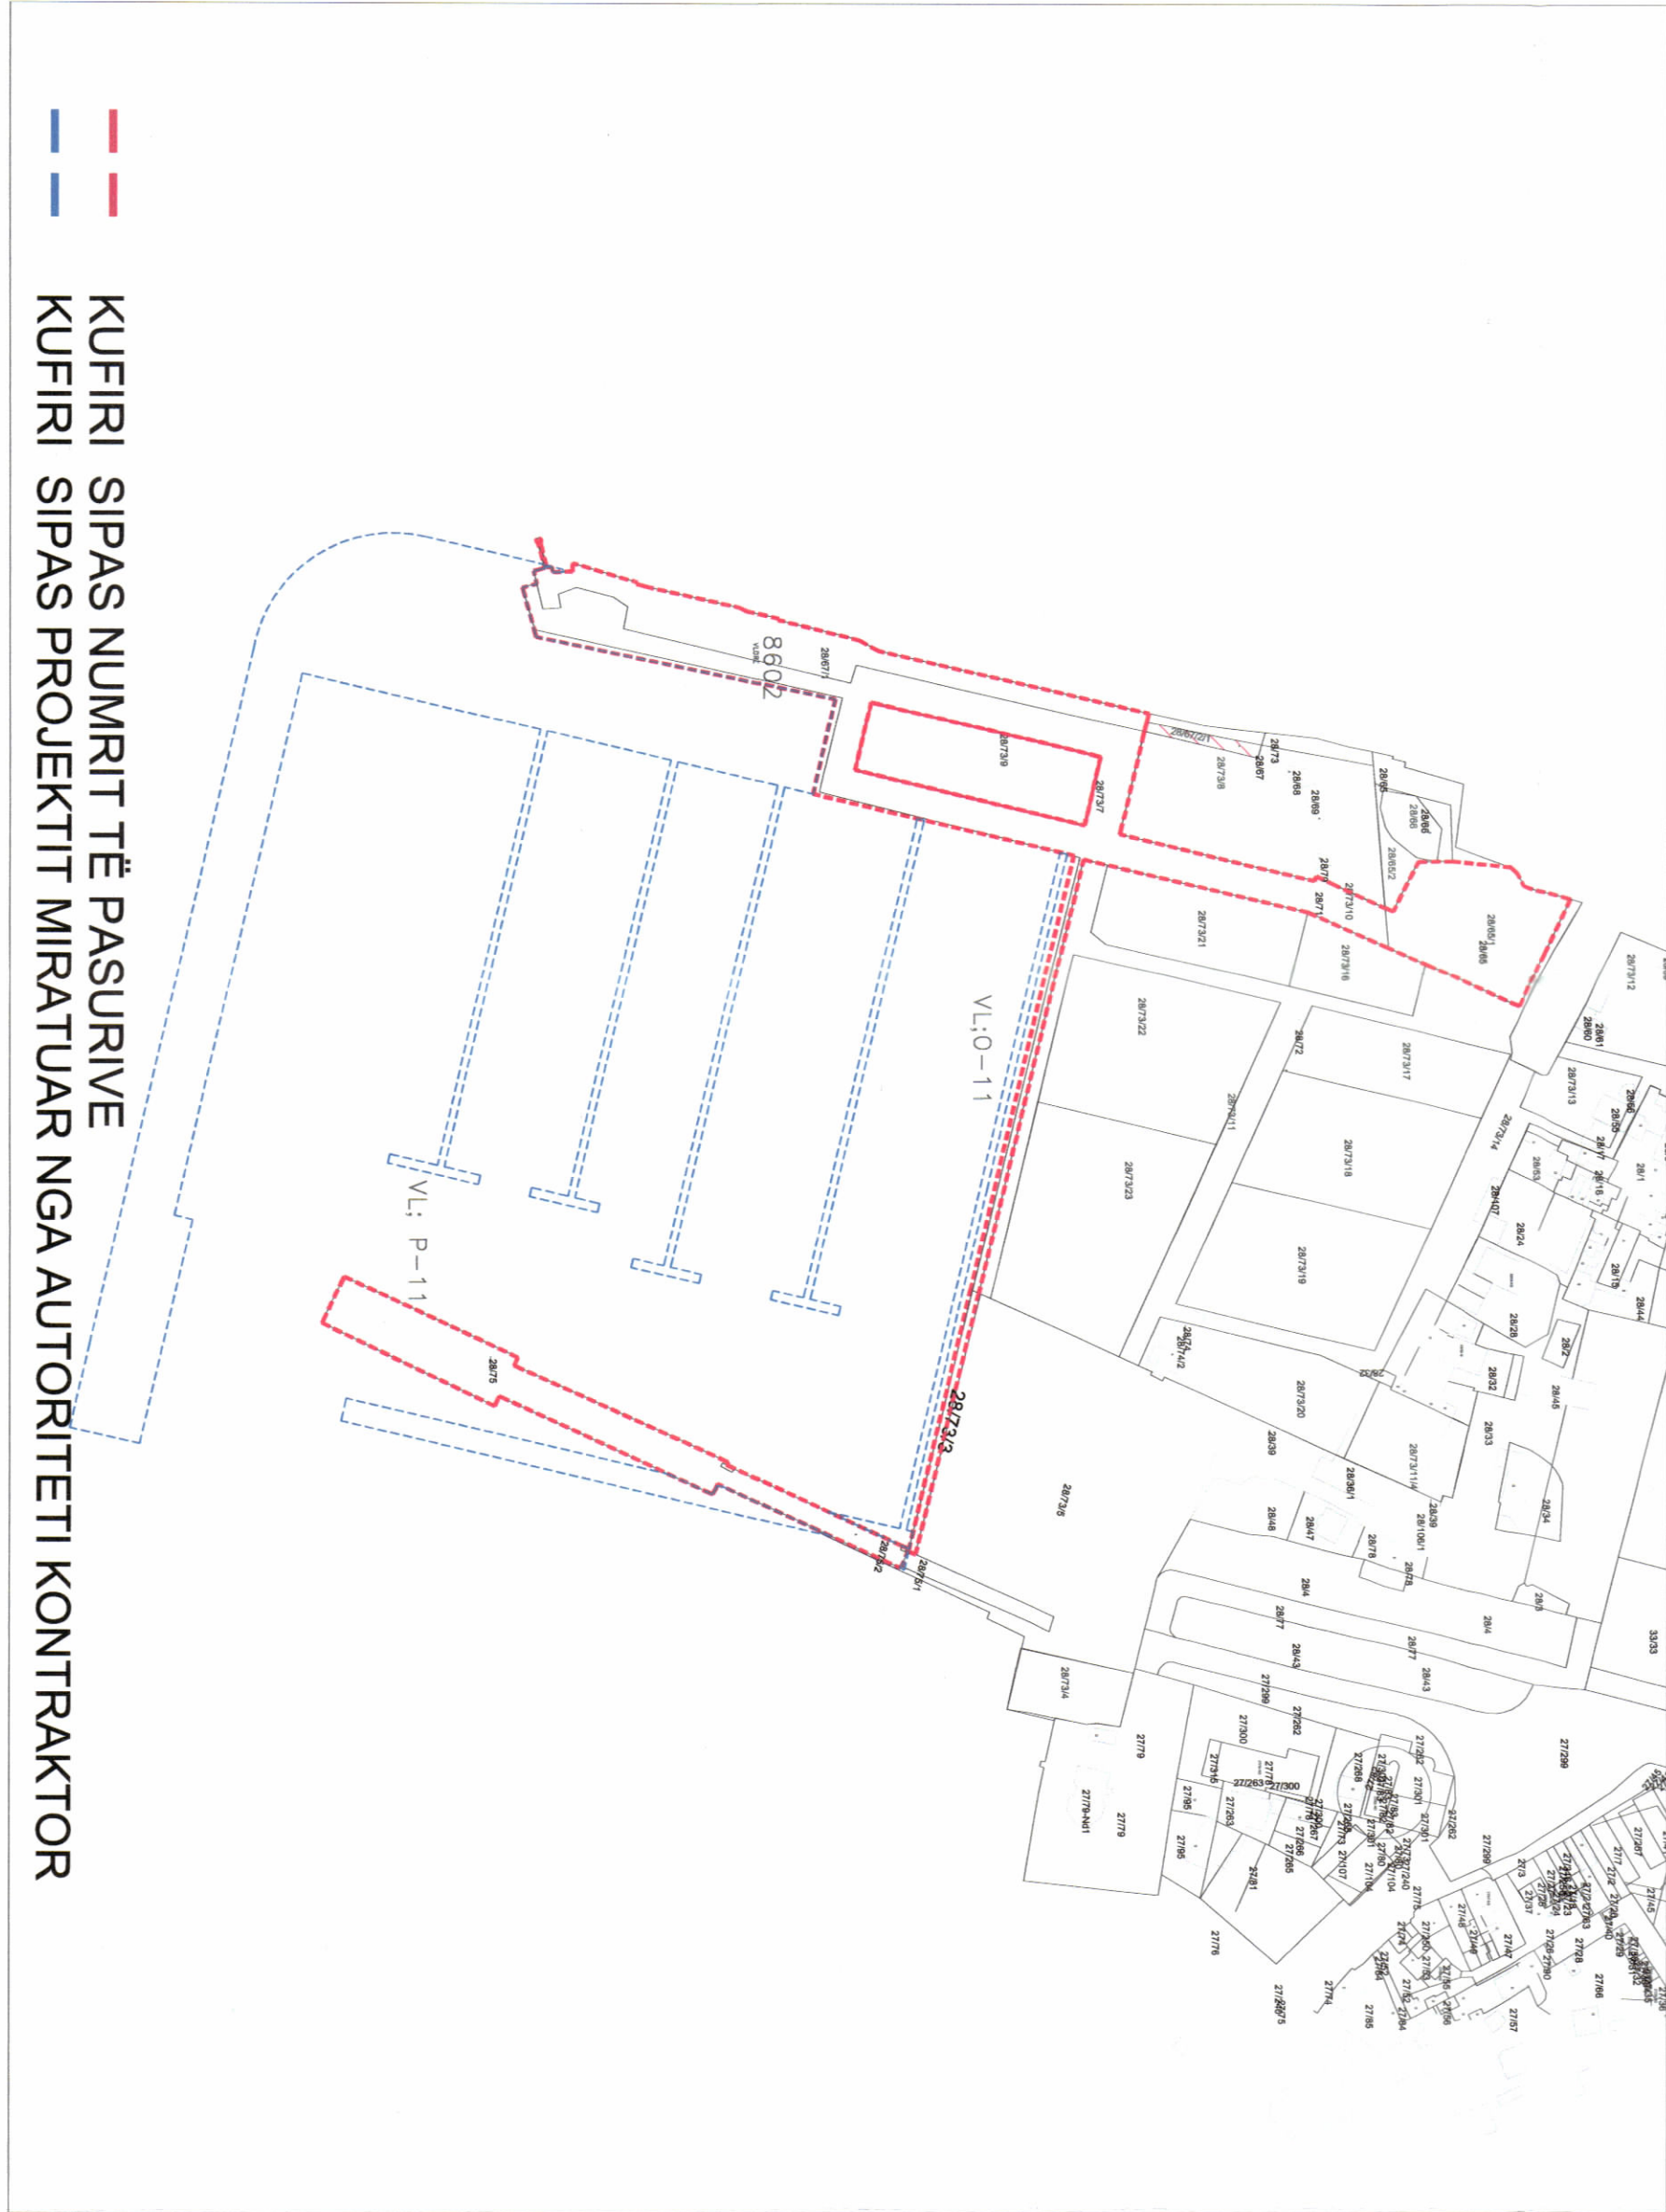

POZICIONI KADASTRAL SHK. 1:3000

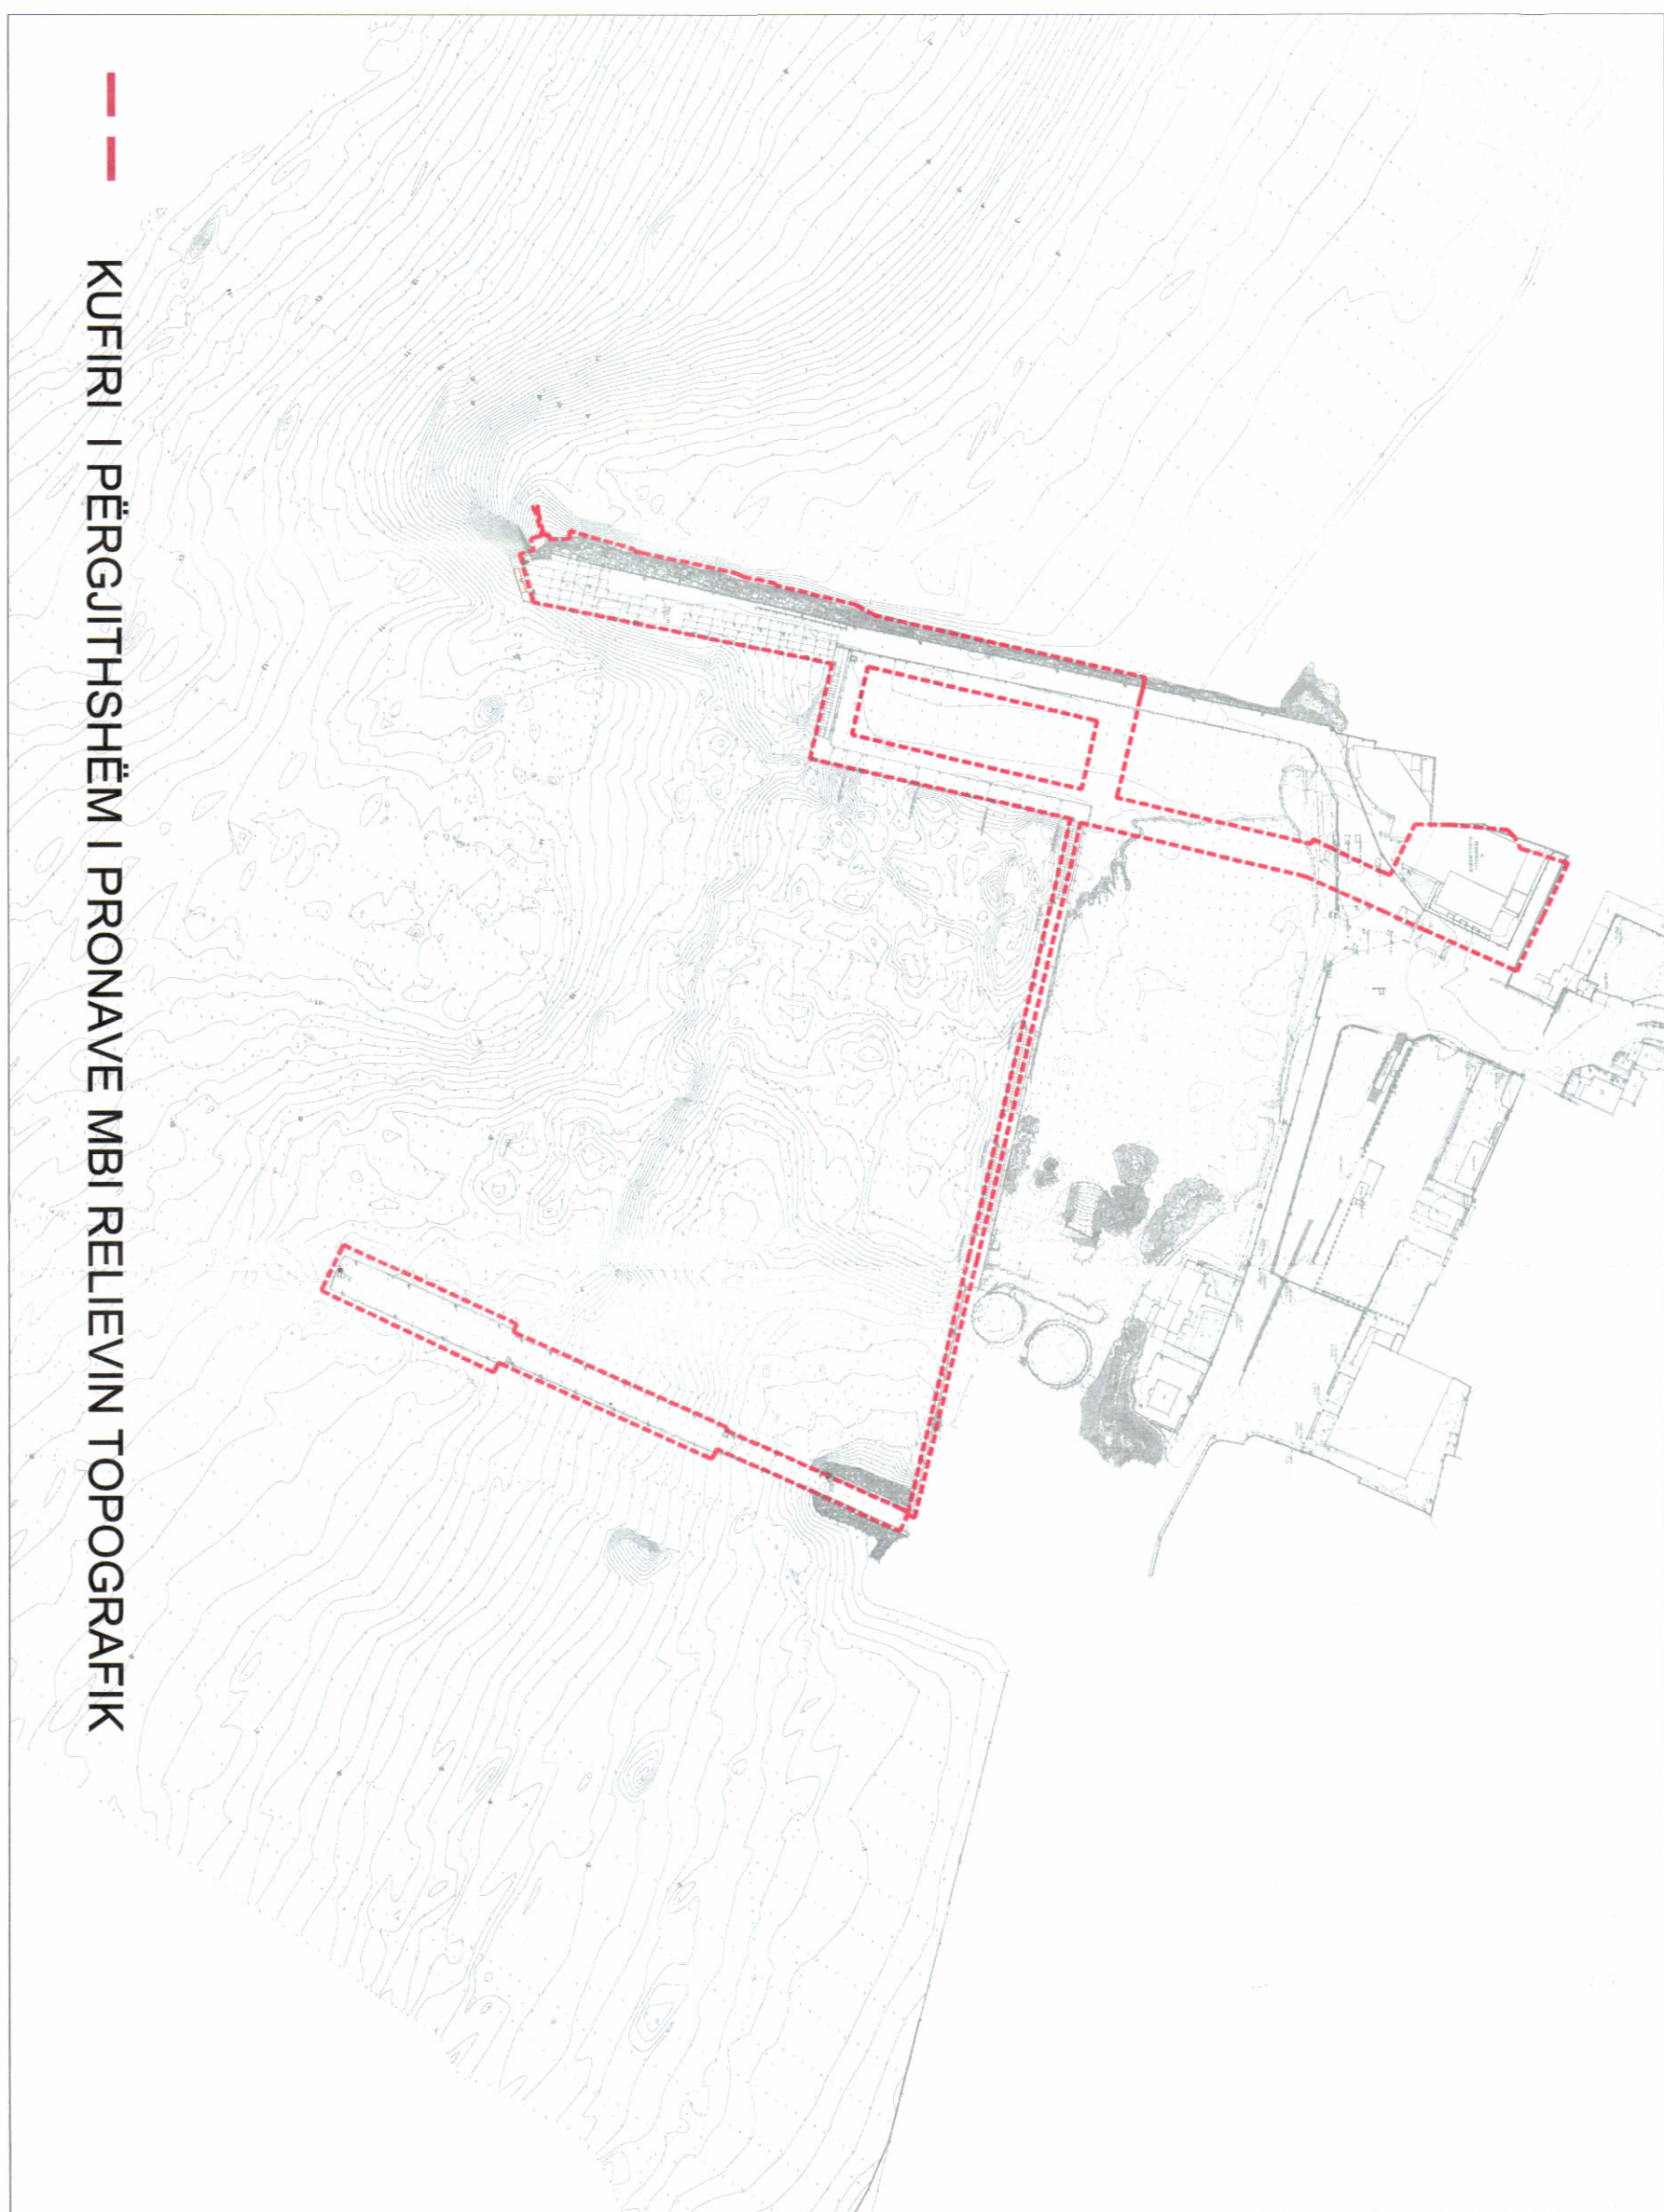

HARTA TOPOGRAFIKE SHK. 1:3000

- TREGUESIT E ZHVILLIMIT:**  
SIPERFAQE E PERGJITHSHME E PRONËS QË DO TË ZHVILLOHET: **46 620 M<sup>2</sup>**
- TREGUESI TEKNIK:**  
Zona Kadastrale: 8602
- NR. PASURIE 28/671; 28/737; 28/731/0; 28/65/1; 28/71; 28/75/2; 28/73/3  
ME SIPERFAQE **19 175 M<sup>2</sup>**  
SIPERFAQE SIPAS PROJEKTTI TË MIRATUAR NGA AUTORITETI KONTRAKTOR  
**27 445 M<sup>2</sup>**

- LEJENDA:**
- NIVELI I DETIT
- HAPËSIRË PËR STRUKTURA TË LEHTA NË FUNKSION TË FACILITETEVE PORTUALE
- HAPËSIRË FURNIZIMI ME KARBURANT
- FAR LARTESIA 30M
- PONTON
- KALATA LINDORE, FAZA 1
- FAZA 2
- SHKALLARE