



LEJE NDËRTIMI PËR OBJEKTIN: “Godinë industriale 1-2 kat dhe mur rrethues”, me vendndodhje në Bashkinë Vorë, me zhvillues znj. Mihane Gjorga

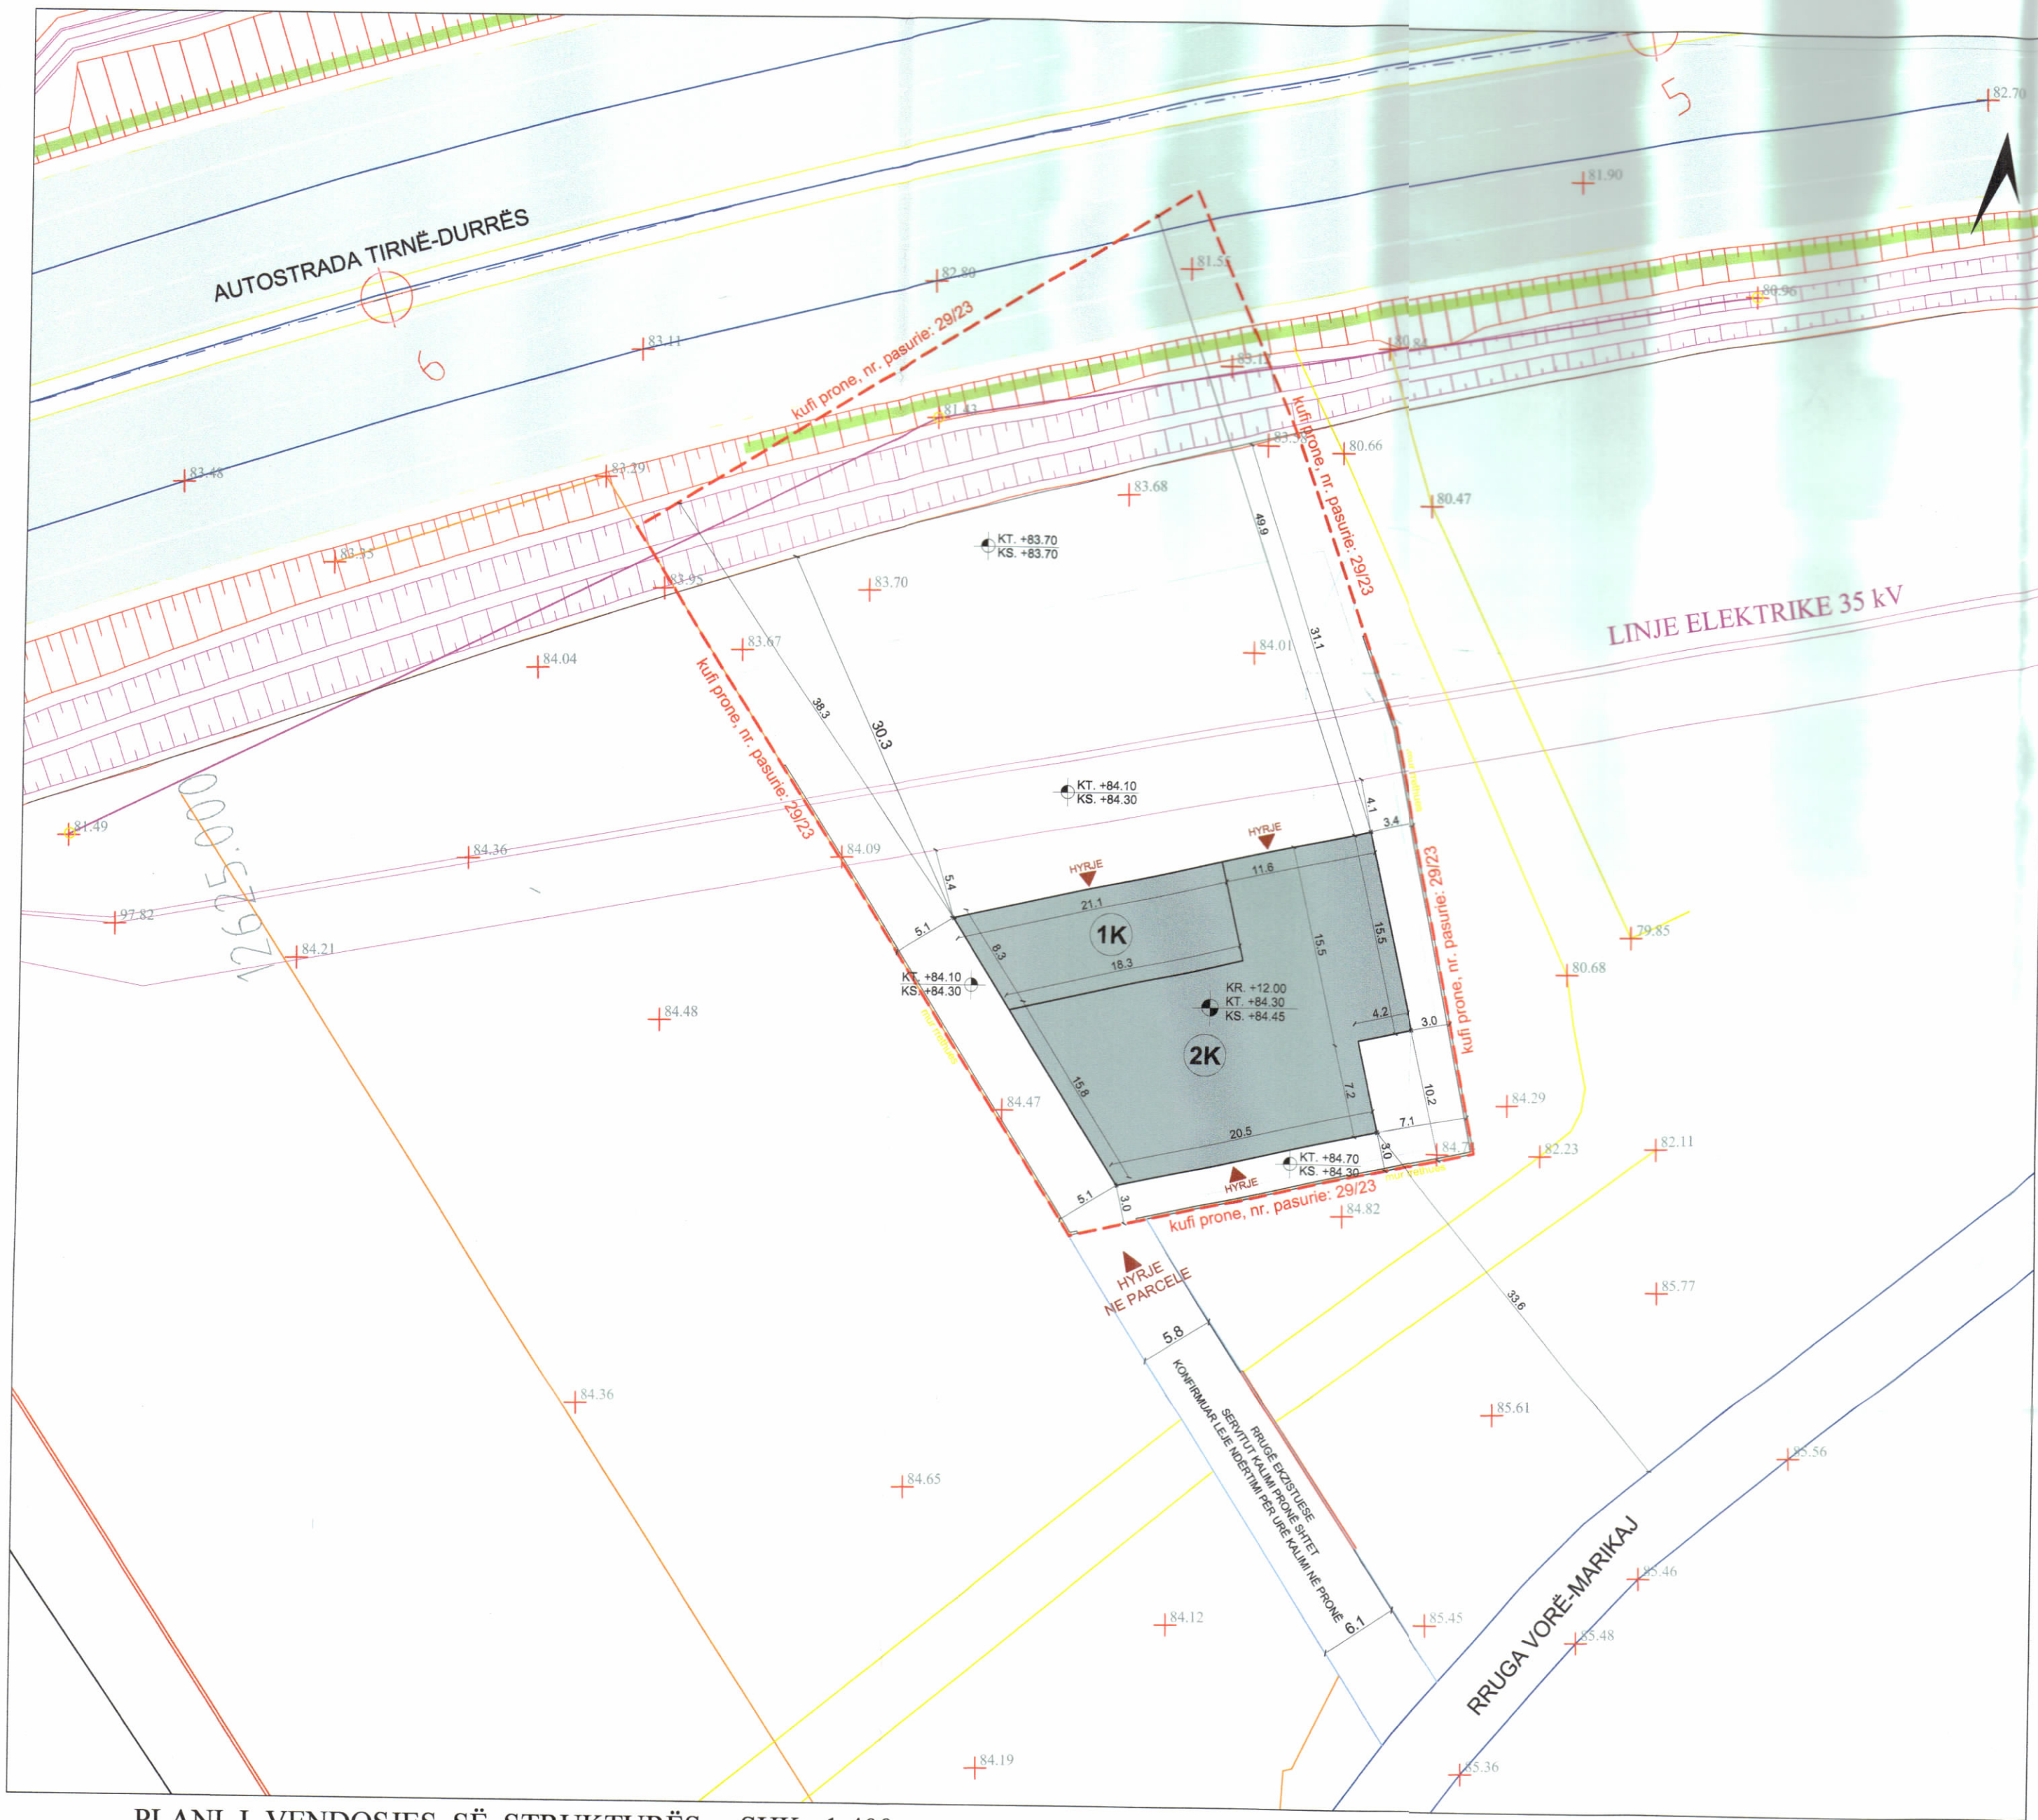

PLANI I VENDOSJES SË STRUKTURËS SHK. 1:400



POZICIONI KADASTRAL SHK. 1:1000

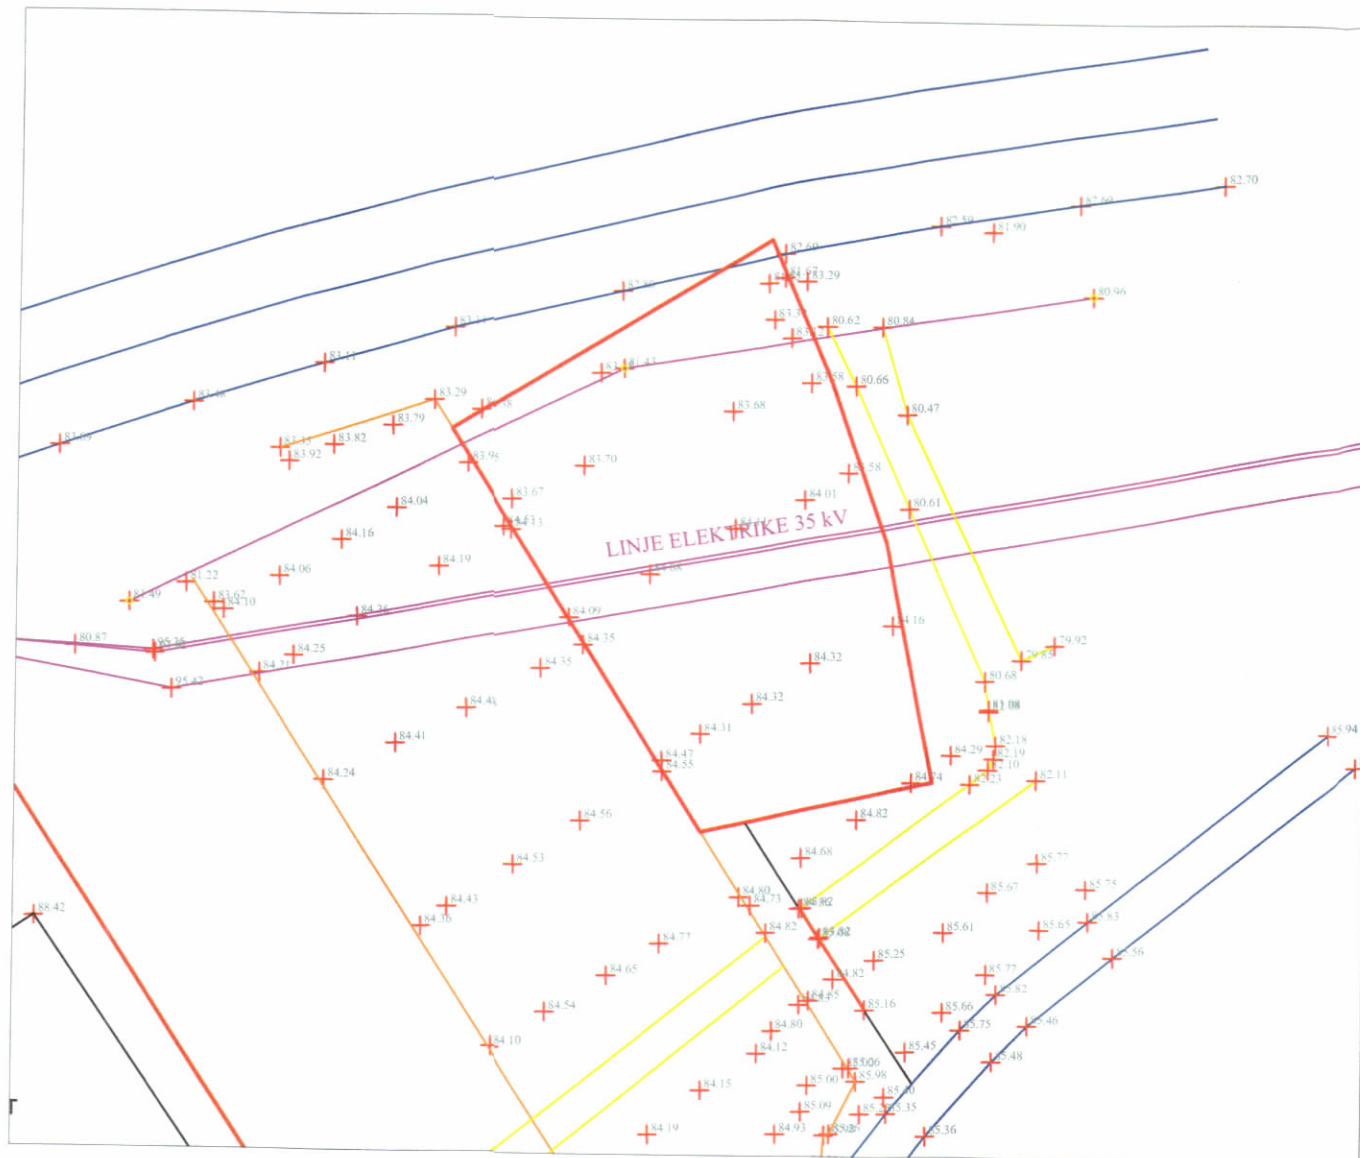

HARTA TOPOGRAFIKE SHK. 1:1000

PAMJE TREDIMENSIONALE



REPUBLIKA E SHQIPËRISË
KËSHILLI KOMBËTAR I TERRITORIT

MIRATOHET


KRYETARI I K.K.T



Z. EDI RAMA

Z. Enea Karakaçi

Ministër i Infrastrukturës dhe Energjisë

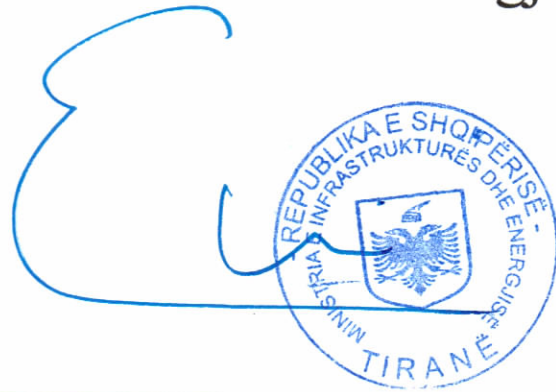

Miratuar me Vendim të KKT Nr. 24, Datë 27.11.2024

LEJE NDËRTIMI PËR OBJEKTIN: “Godinë industriale 1-2 kat dhe mur rrethues”, me vendndodhje në Bashkinë Vorë, me zhvillues znj. Mihane Gjorga

EMËRTIMI I FLETËS:	PLANVENDOSJE STRUKTURE	
ZHVILLUES:	ZNJ. MIHANE GJORGA	
PROJEKTUES:	ARK. OLSI ALUKU LIC. A.2017/7	
FAZA E PROJEKTIT:	PROJEKT TEKNIK	
SHKALLA 1: 500	NR. I FLETES A-01	NR. I KOPJEVE 01/06