


RISHIKIM I KUSHTEVE TË LEJES SË NDËRTIMIT PËR OBJEKTIN: STRUKTURË HOTELIERE DHE REZIDENCA ME SHERBIME TURISTIKE, 5-0 KALE, ME L'ANNACE DE SHFRYTËZUESHME, 1 KAT NËN TOKË, ME MUR RRETHUES DHE PISHINË ME VENDNDODHJE NË RADHIMË, BASHKIA VLORE



REPUBLIKA E SHQIPËRISË
KËSHILLI KOMBËTAR I
TERRITORIT DHE UIT

MIRATOHET
KRJETARIT K.K.T.U

Z. EDI RAMA

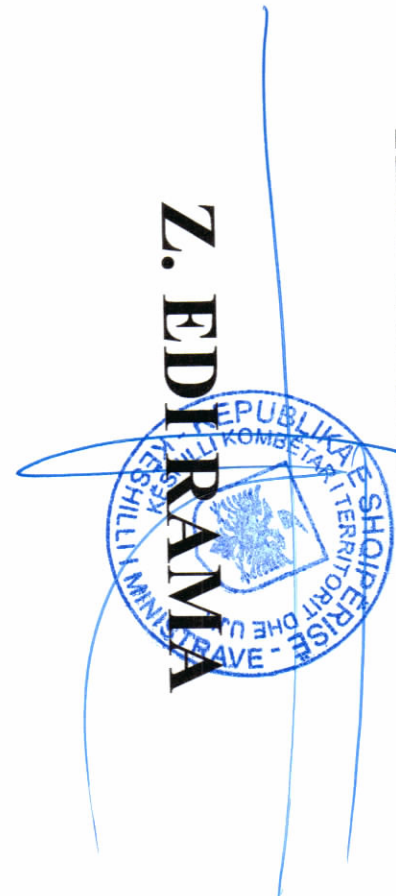



Z. BLENDI GONXHJA

Ministër i Turizmit, Kulturës dhe Sportit



Miratuar me Vendim të KKTU Nr.52, Datë 17/04/2026

LEJE NDËRTIMI PËR OBJEKTIN:			
STRUKTURË HOTELIERE DHE REZIDENCA ME SHERBIME TURISTIKE, 5-6 KATE, ME TARRACË TË SHFRYTËZUESHME 1 KAT NËN TOKË, ME MUR RRETHUES DHE PISHINË, ME VENDNDODHJE NË RADHIMË, BASHKIA VLORE.			
EMËRTIMI I FLETËS:	PLAN I VENDOSJES SË STRUKTURËS		
PROIEKTUES:	Arch. SOPHA ALBRICO LUX PROJECT		
ZHVILLUES:	"REGINA GROUP CONSTRUCTION" sh.p.k.		
FAZA E PROIEKTTI:	LEJE NDËRTIMI		
SHKALLA 1: 250	NR. I FLETËS A-01	NR. I KOPIEVE 02/06	

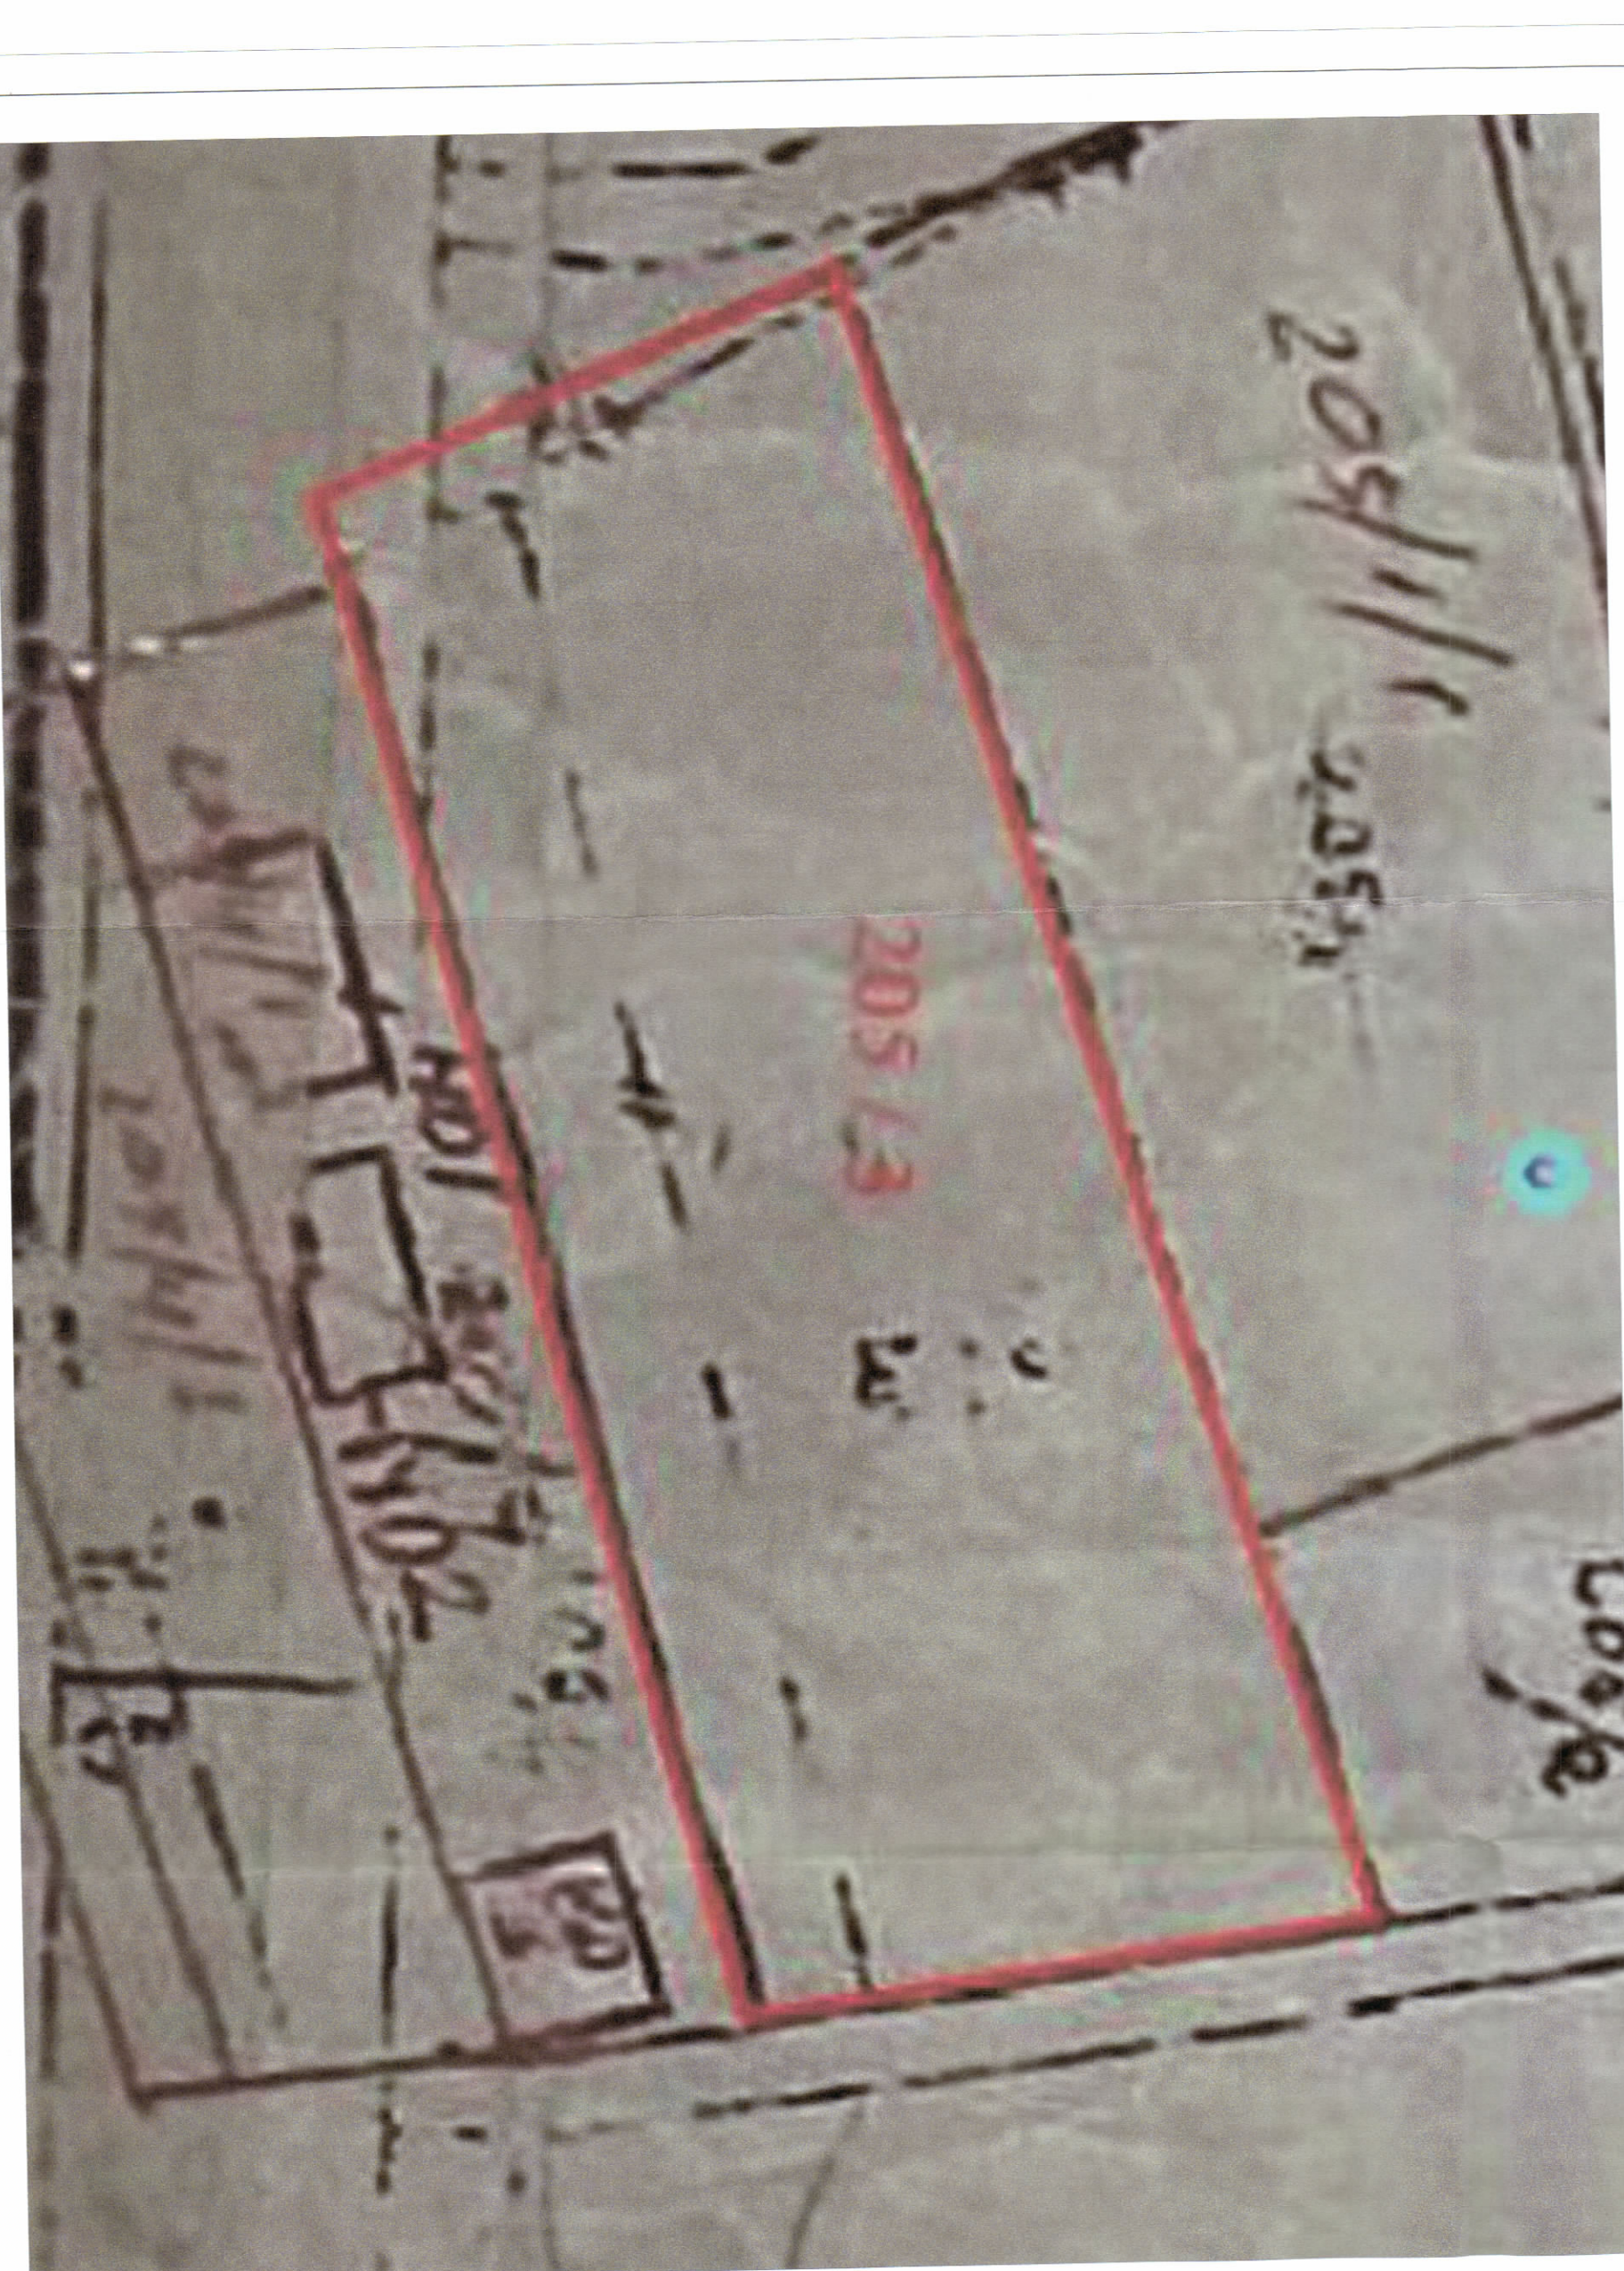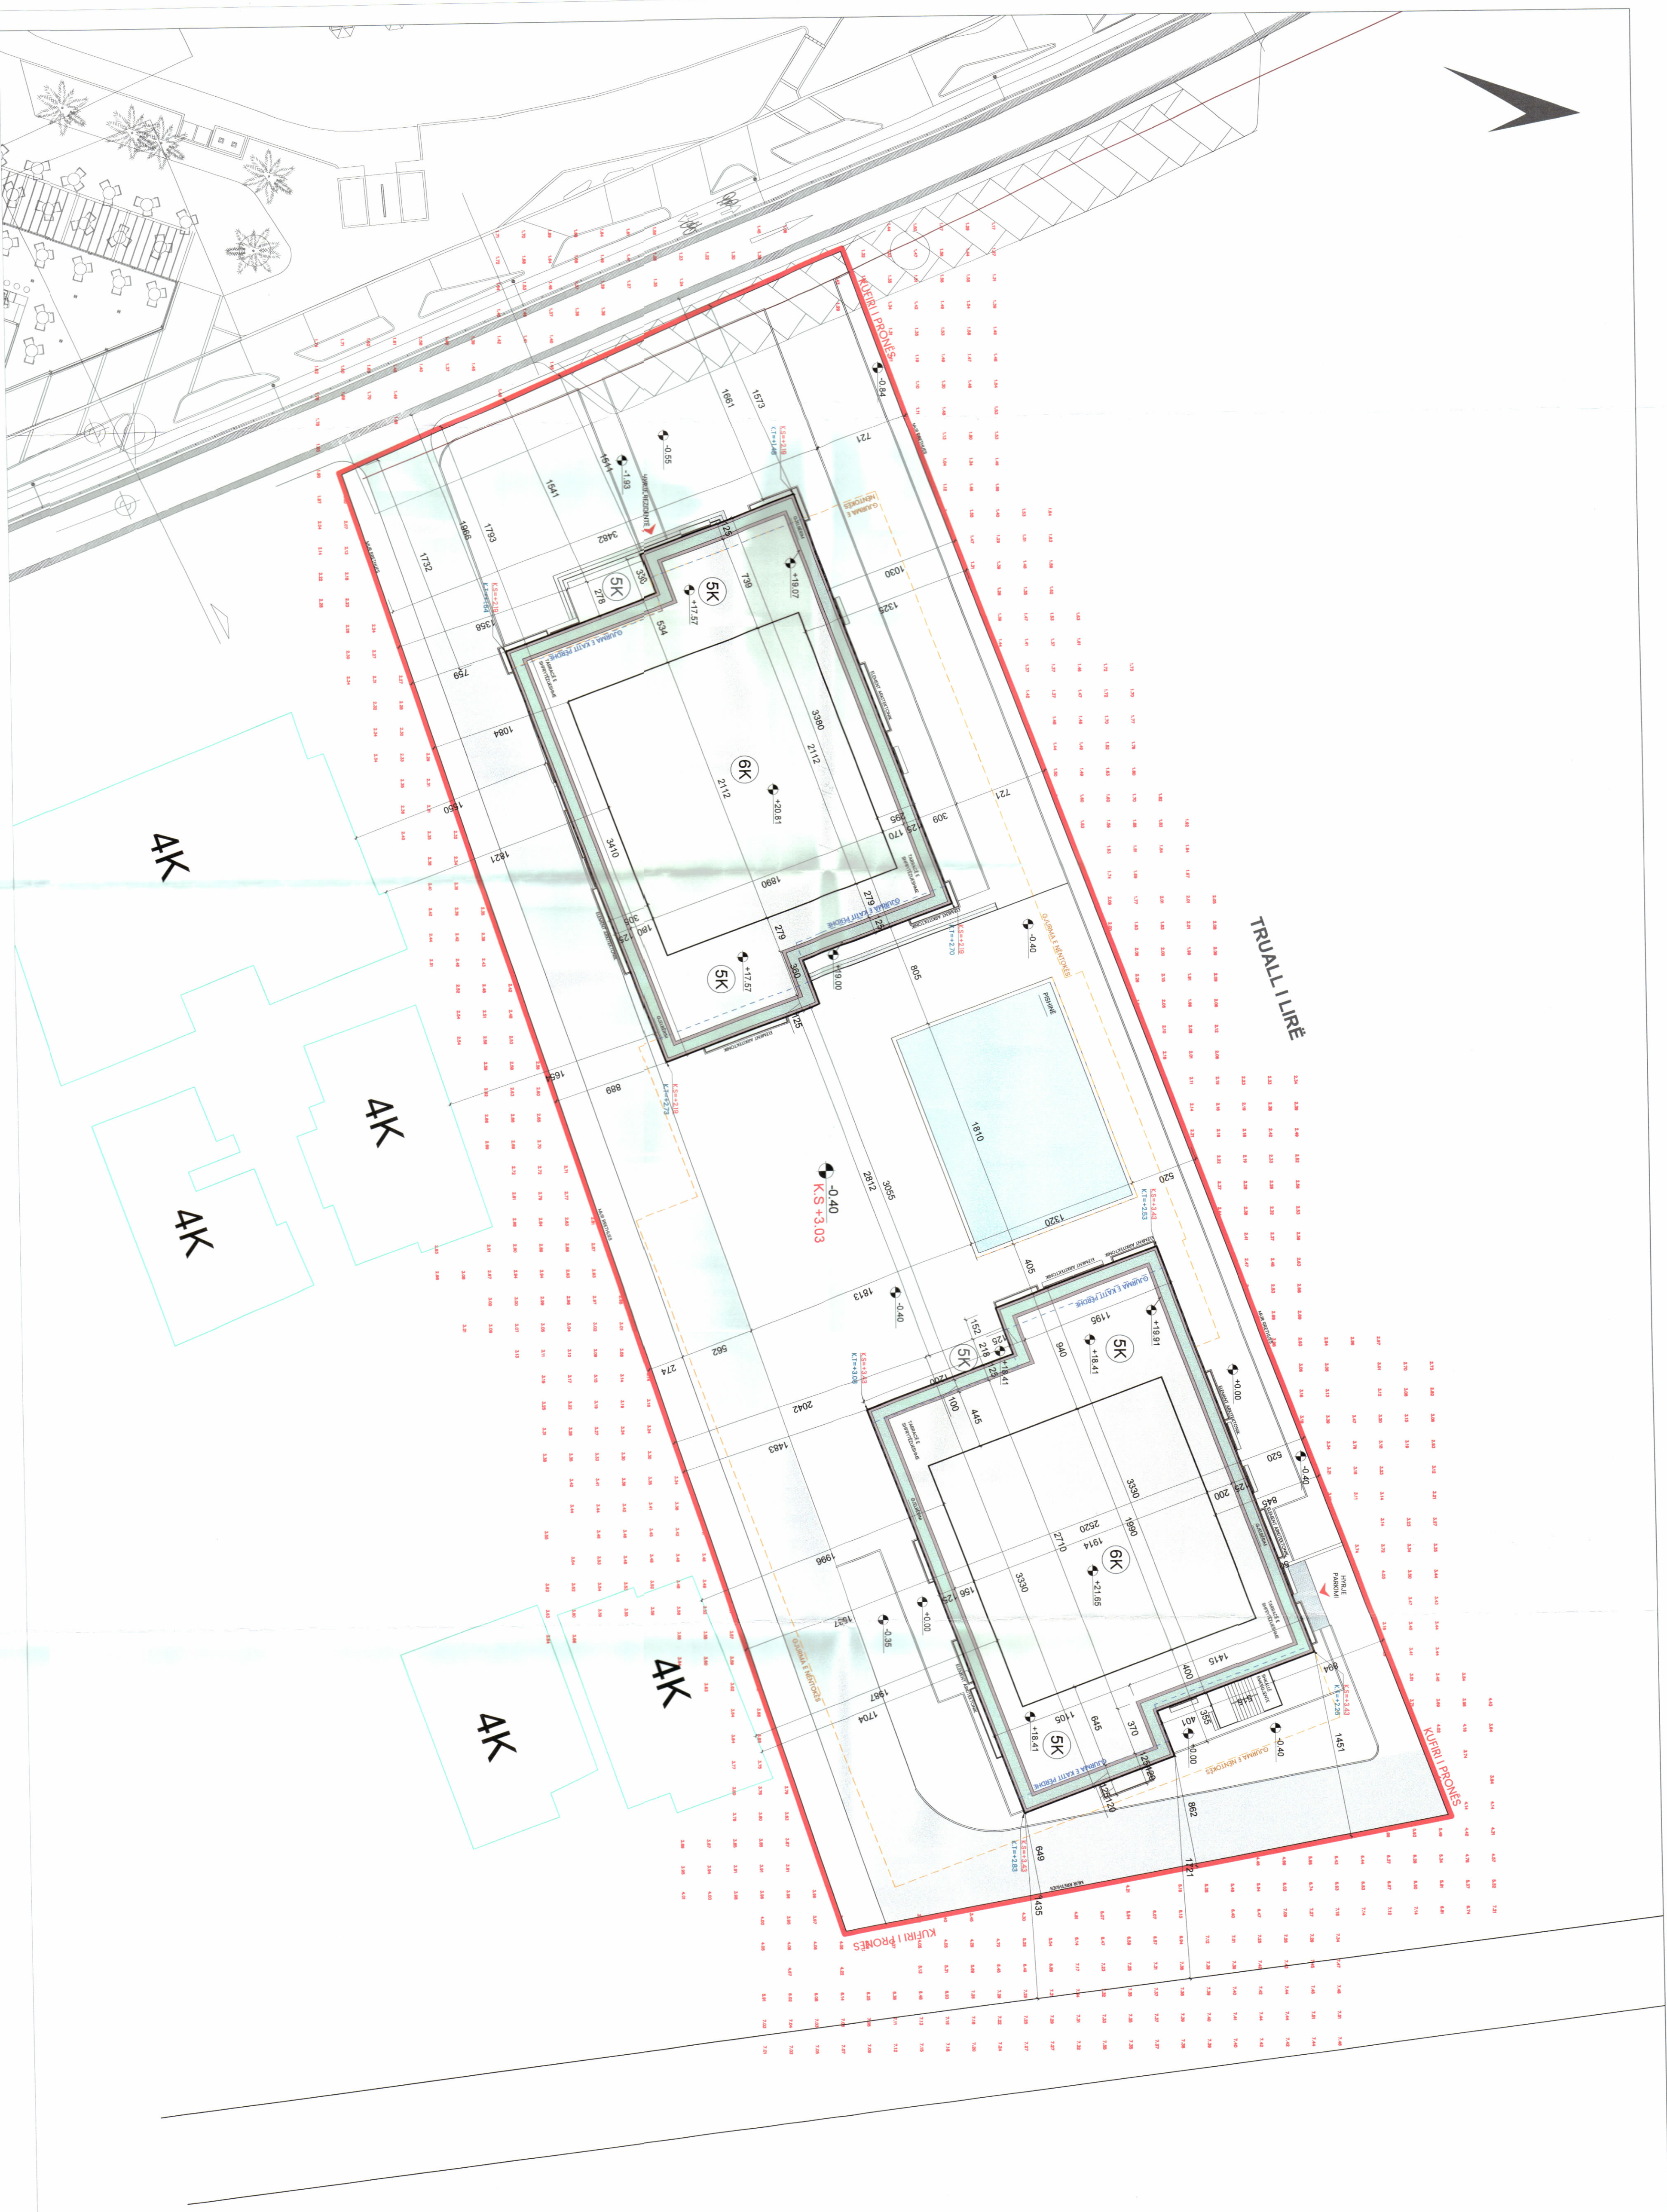

POZICIONI KADASTRAL SHK. 1:500



TREKUESIT E ZHVILLIMIT:

Superfajet e përgjithshme e tuallit:
Superfajet e tuallit e zotë nga struktura:
Superfajet e ndërtimit mbi tokë (me balkone):
Superfajet e ndërtimit nën tokë:
Superfajet e përgjithshme e ndërtimit:
Superfajet e barriave të shfrytëzueshme:
Koeficienti i shfrytëzimit të tuallit për ndërtim:
Intensiteti i ndërtimit:
Lartësia maksimale e struktura nga niveli i kufiut të sistemit:
Niveli i kufiut mbi tokë:
Niveli i kufiut nën tokë:

5490 m²
1547 802 m²
9956.83 m²
3172 m²
13128.83 m²
826.24 m²
28 %
1.81
+21.65 m
6 KATE
1 KAT

TREKUES TEKNIK:

Zona Kadastrore: Z.K. 3140; Nr. pasurisë 205/3
Distanca nga kufiri i pronës:
Niveli i kufiut mbi tokë:
Niveli i kufiut nën tokë:
Përfaqësimi:

9.80 m - 4.70 m
6.49m - 14.51 m
7.16 m - 15.37 m
15.18m - 17.93m

LEGJENDË:
Kufiri i pronës
Rruga sipas PRV
Asi rruges sipas PRV
Rruga e re
Objekt ekzistues