

KAPACITET 70MW", ME VENDNDODHJE NË FSHATIN SAVËR, BASHKIA LUSHNË, ME ZHVILLUES SHOQËRINË "3X ENERGY" SHPK",



REPUBLIKA E SHQIPËRISË
KËSHILLI KOMBËTAR I TERRITORIT DHE UJIT

MIRATOHET





KRYETARI I K.K.T.U




Z. EDI RAMA

Z. Enea Karakaçi

Ministër i Infrastrukturës dhe Energjisë

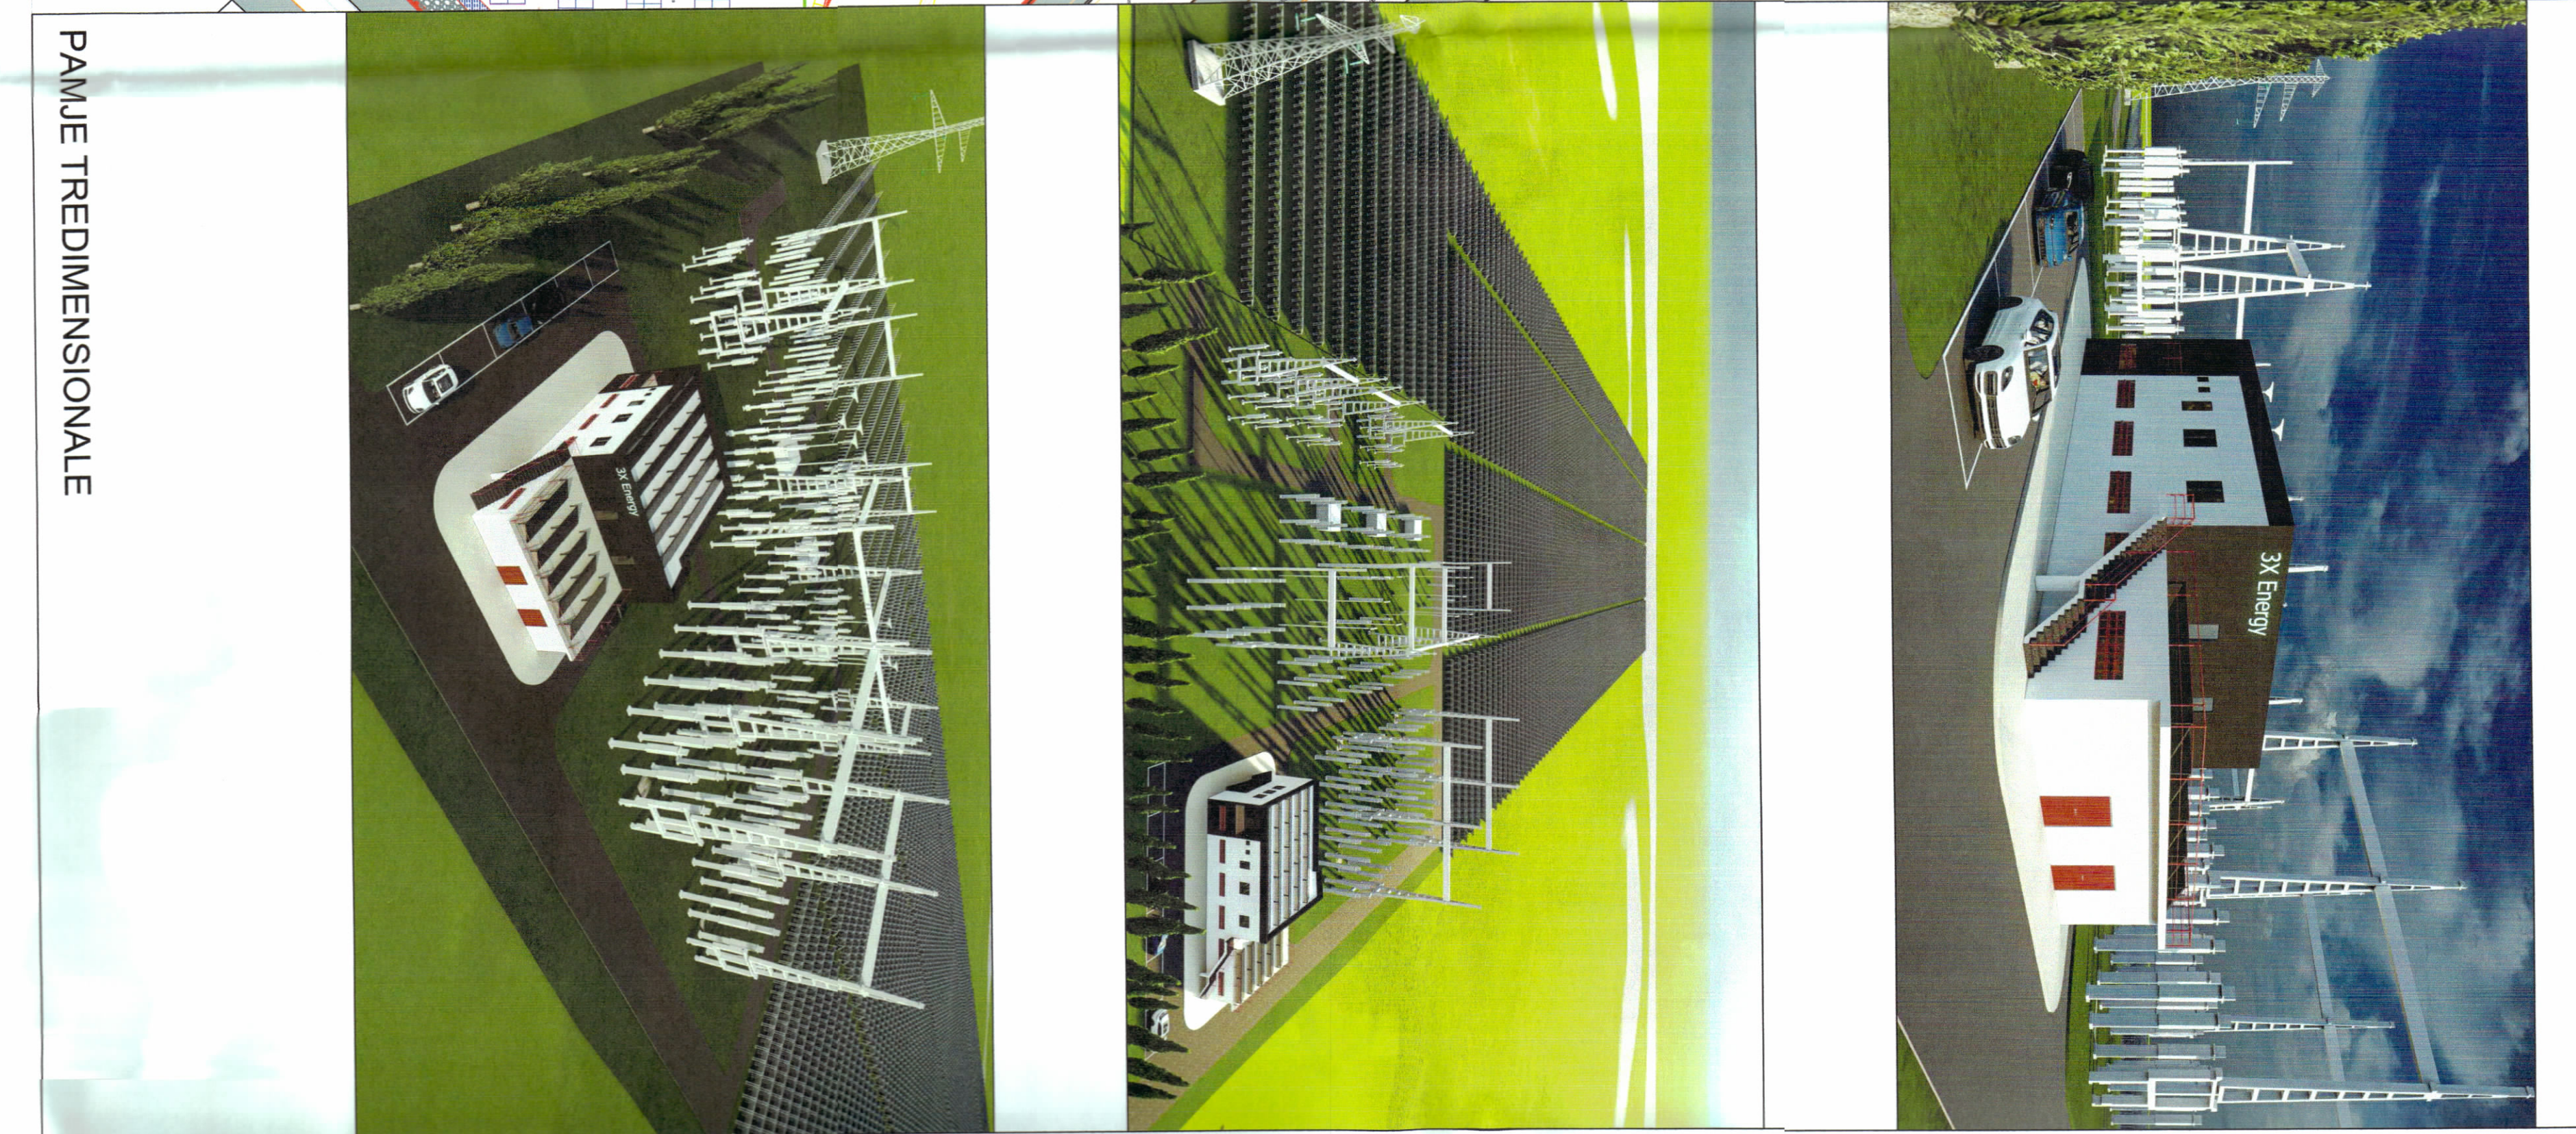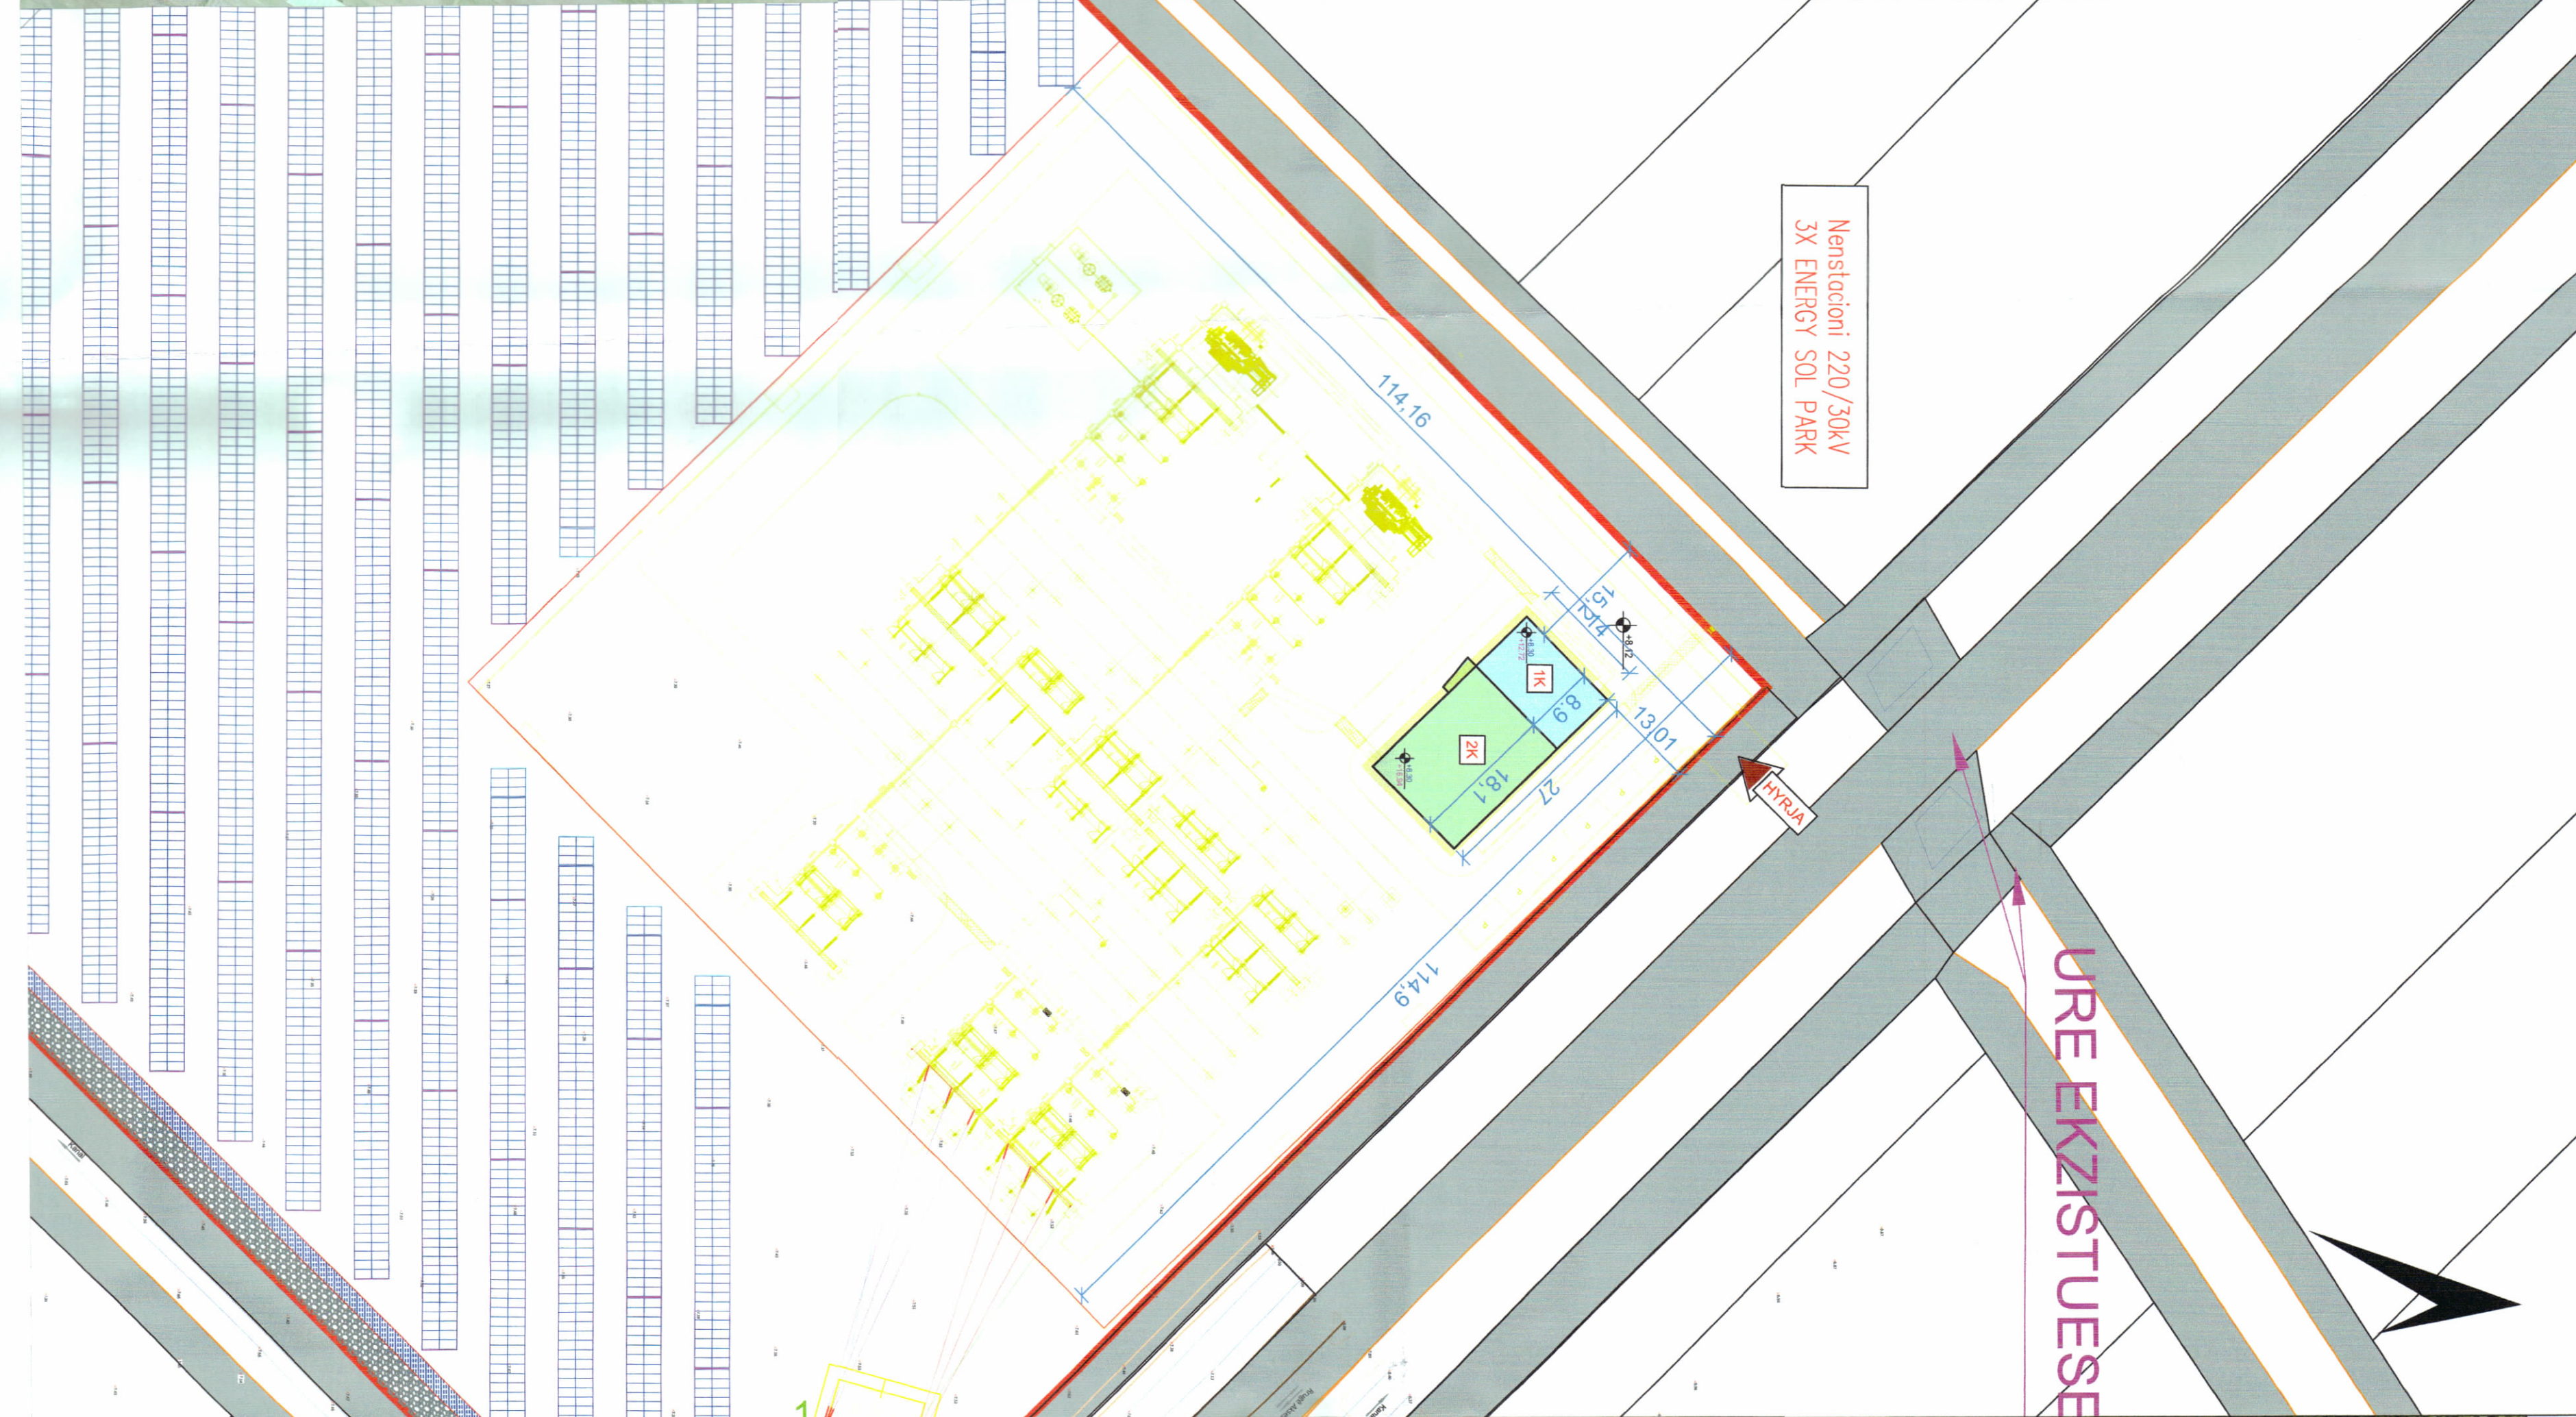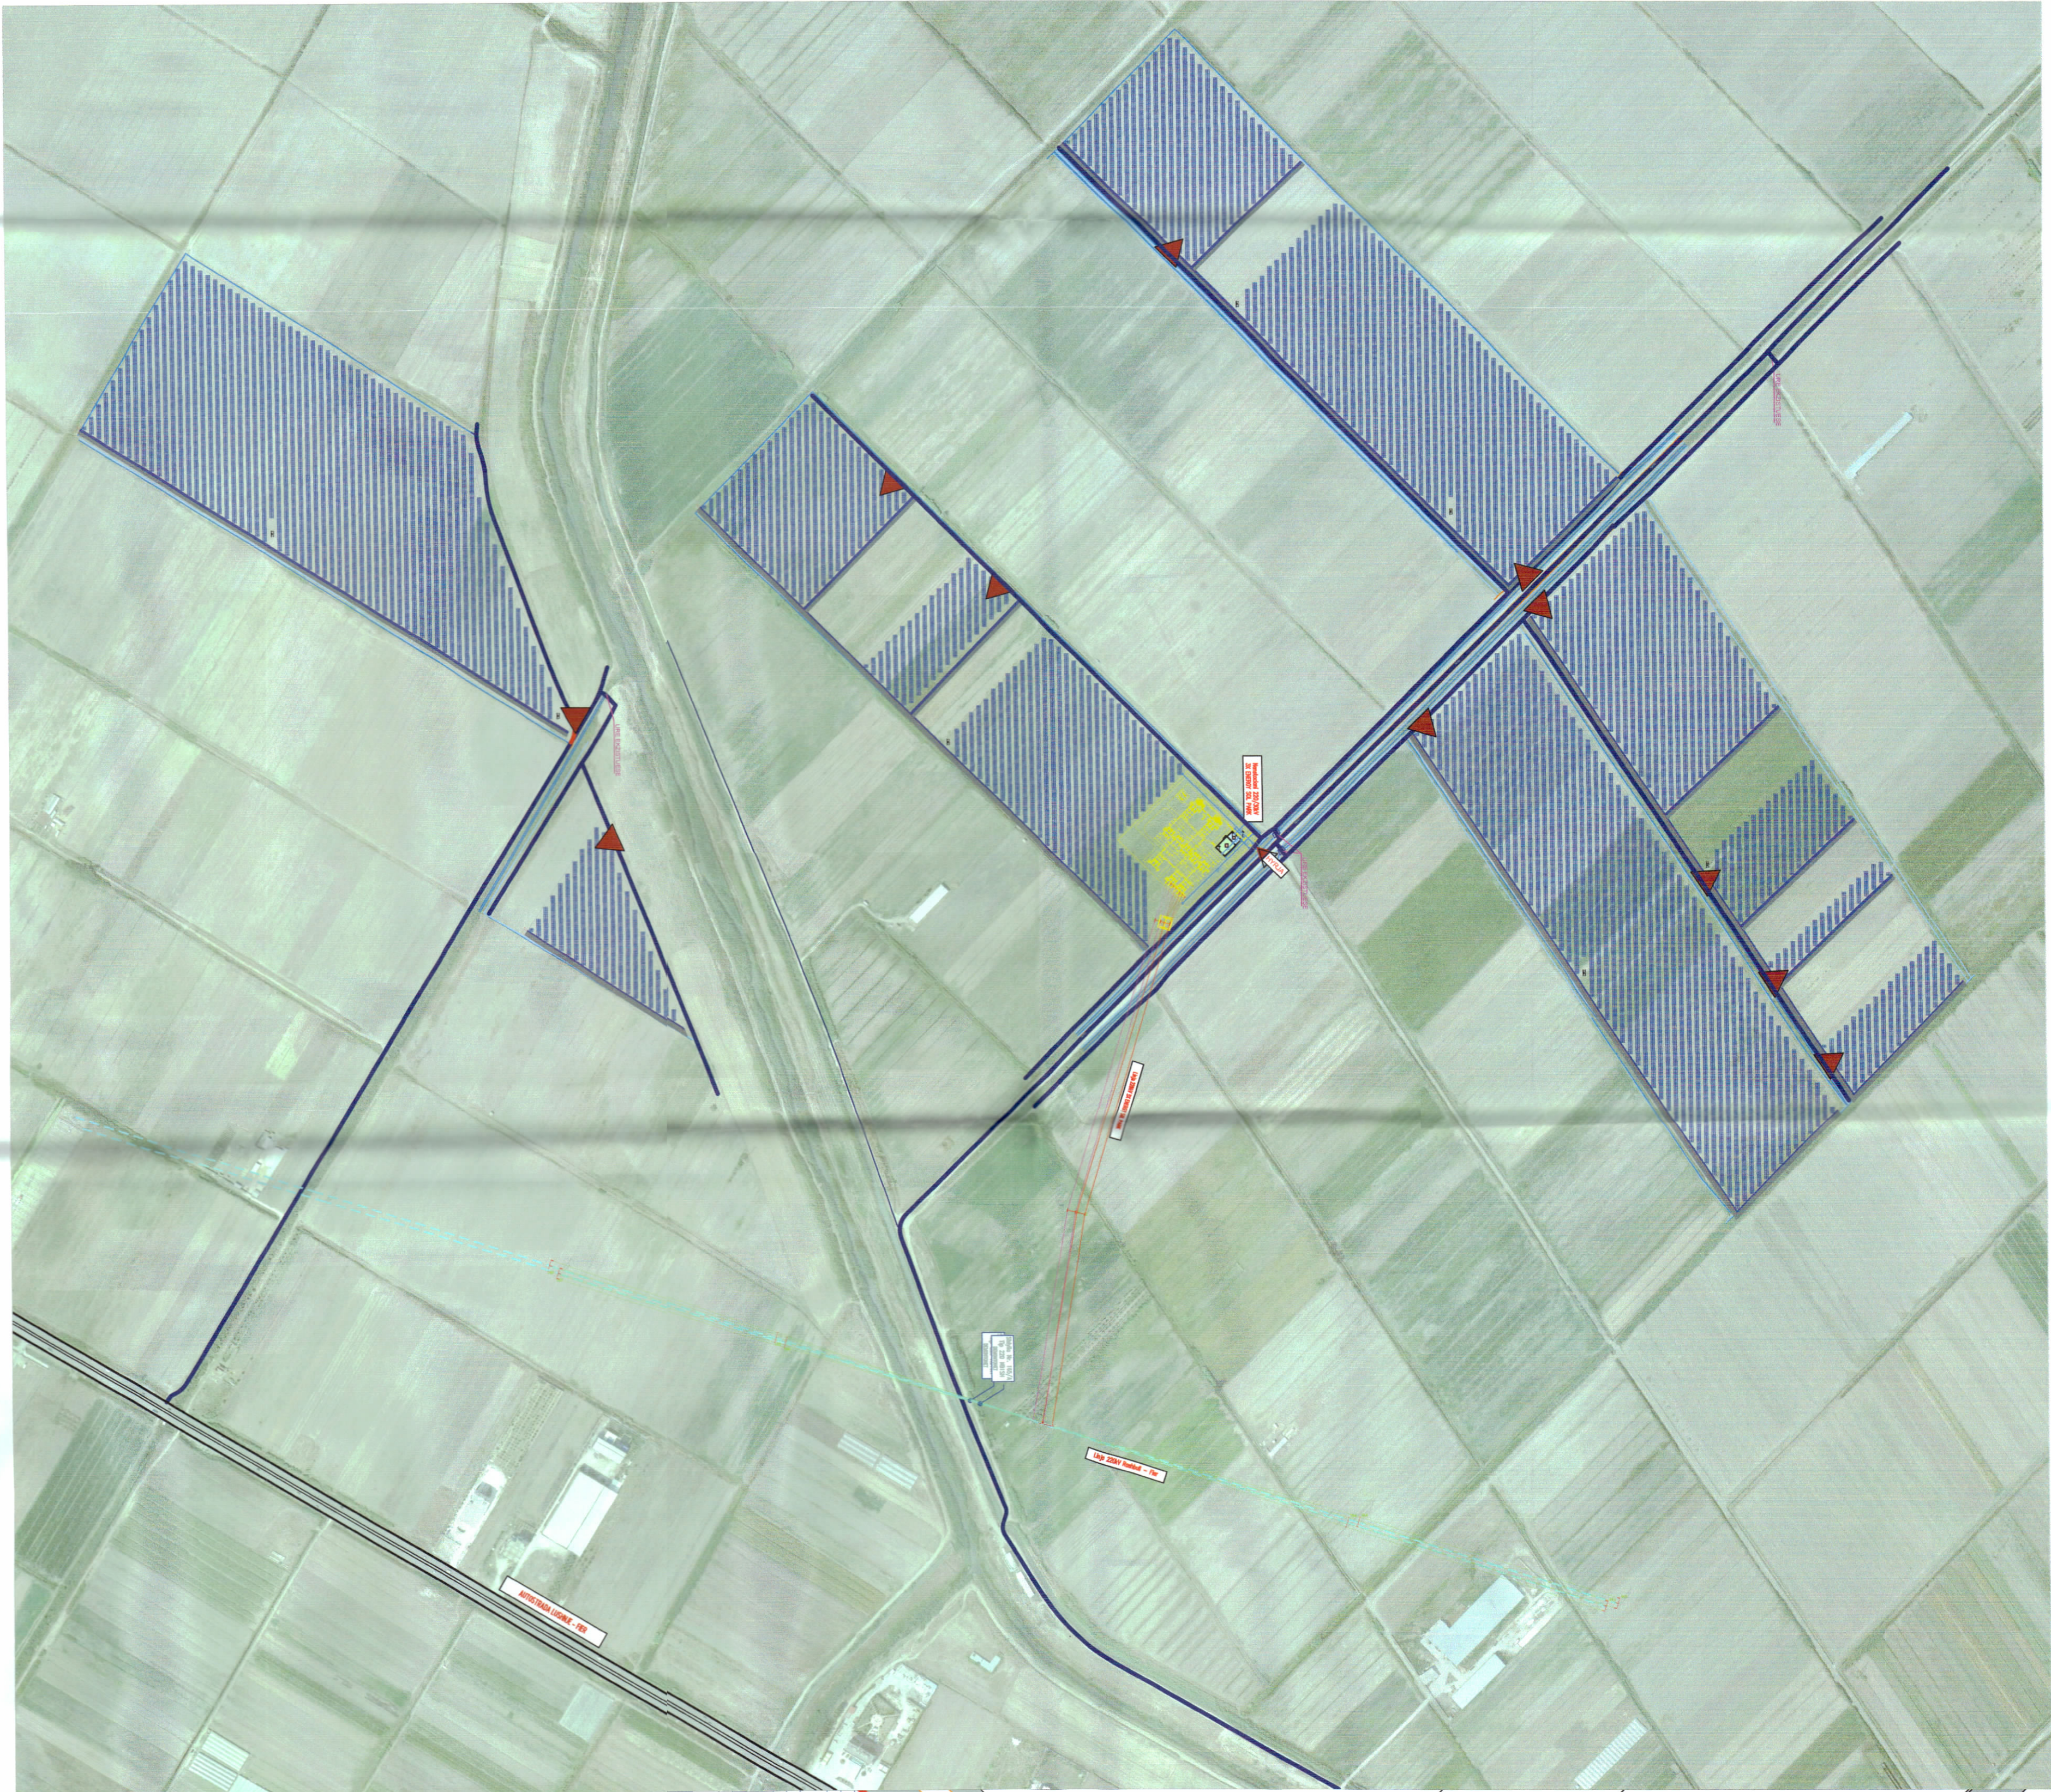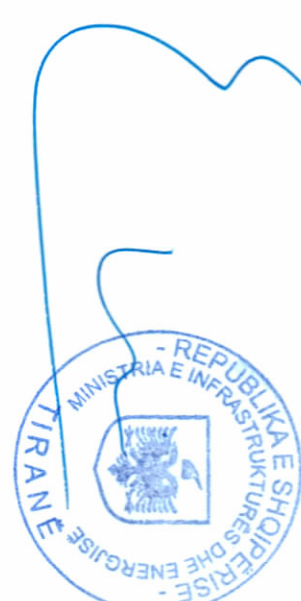

PLANI I VENDOSJES SË STRUKTURËS SHK. 1: 5000

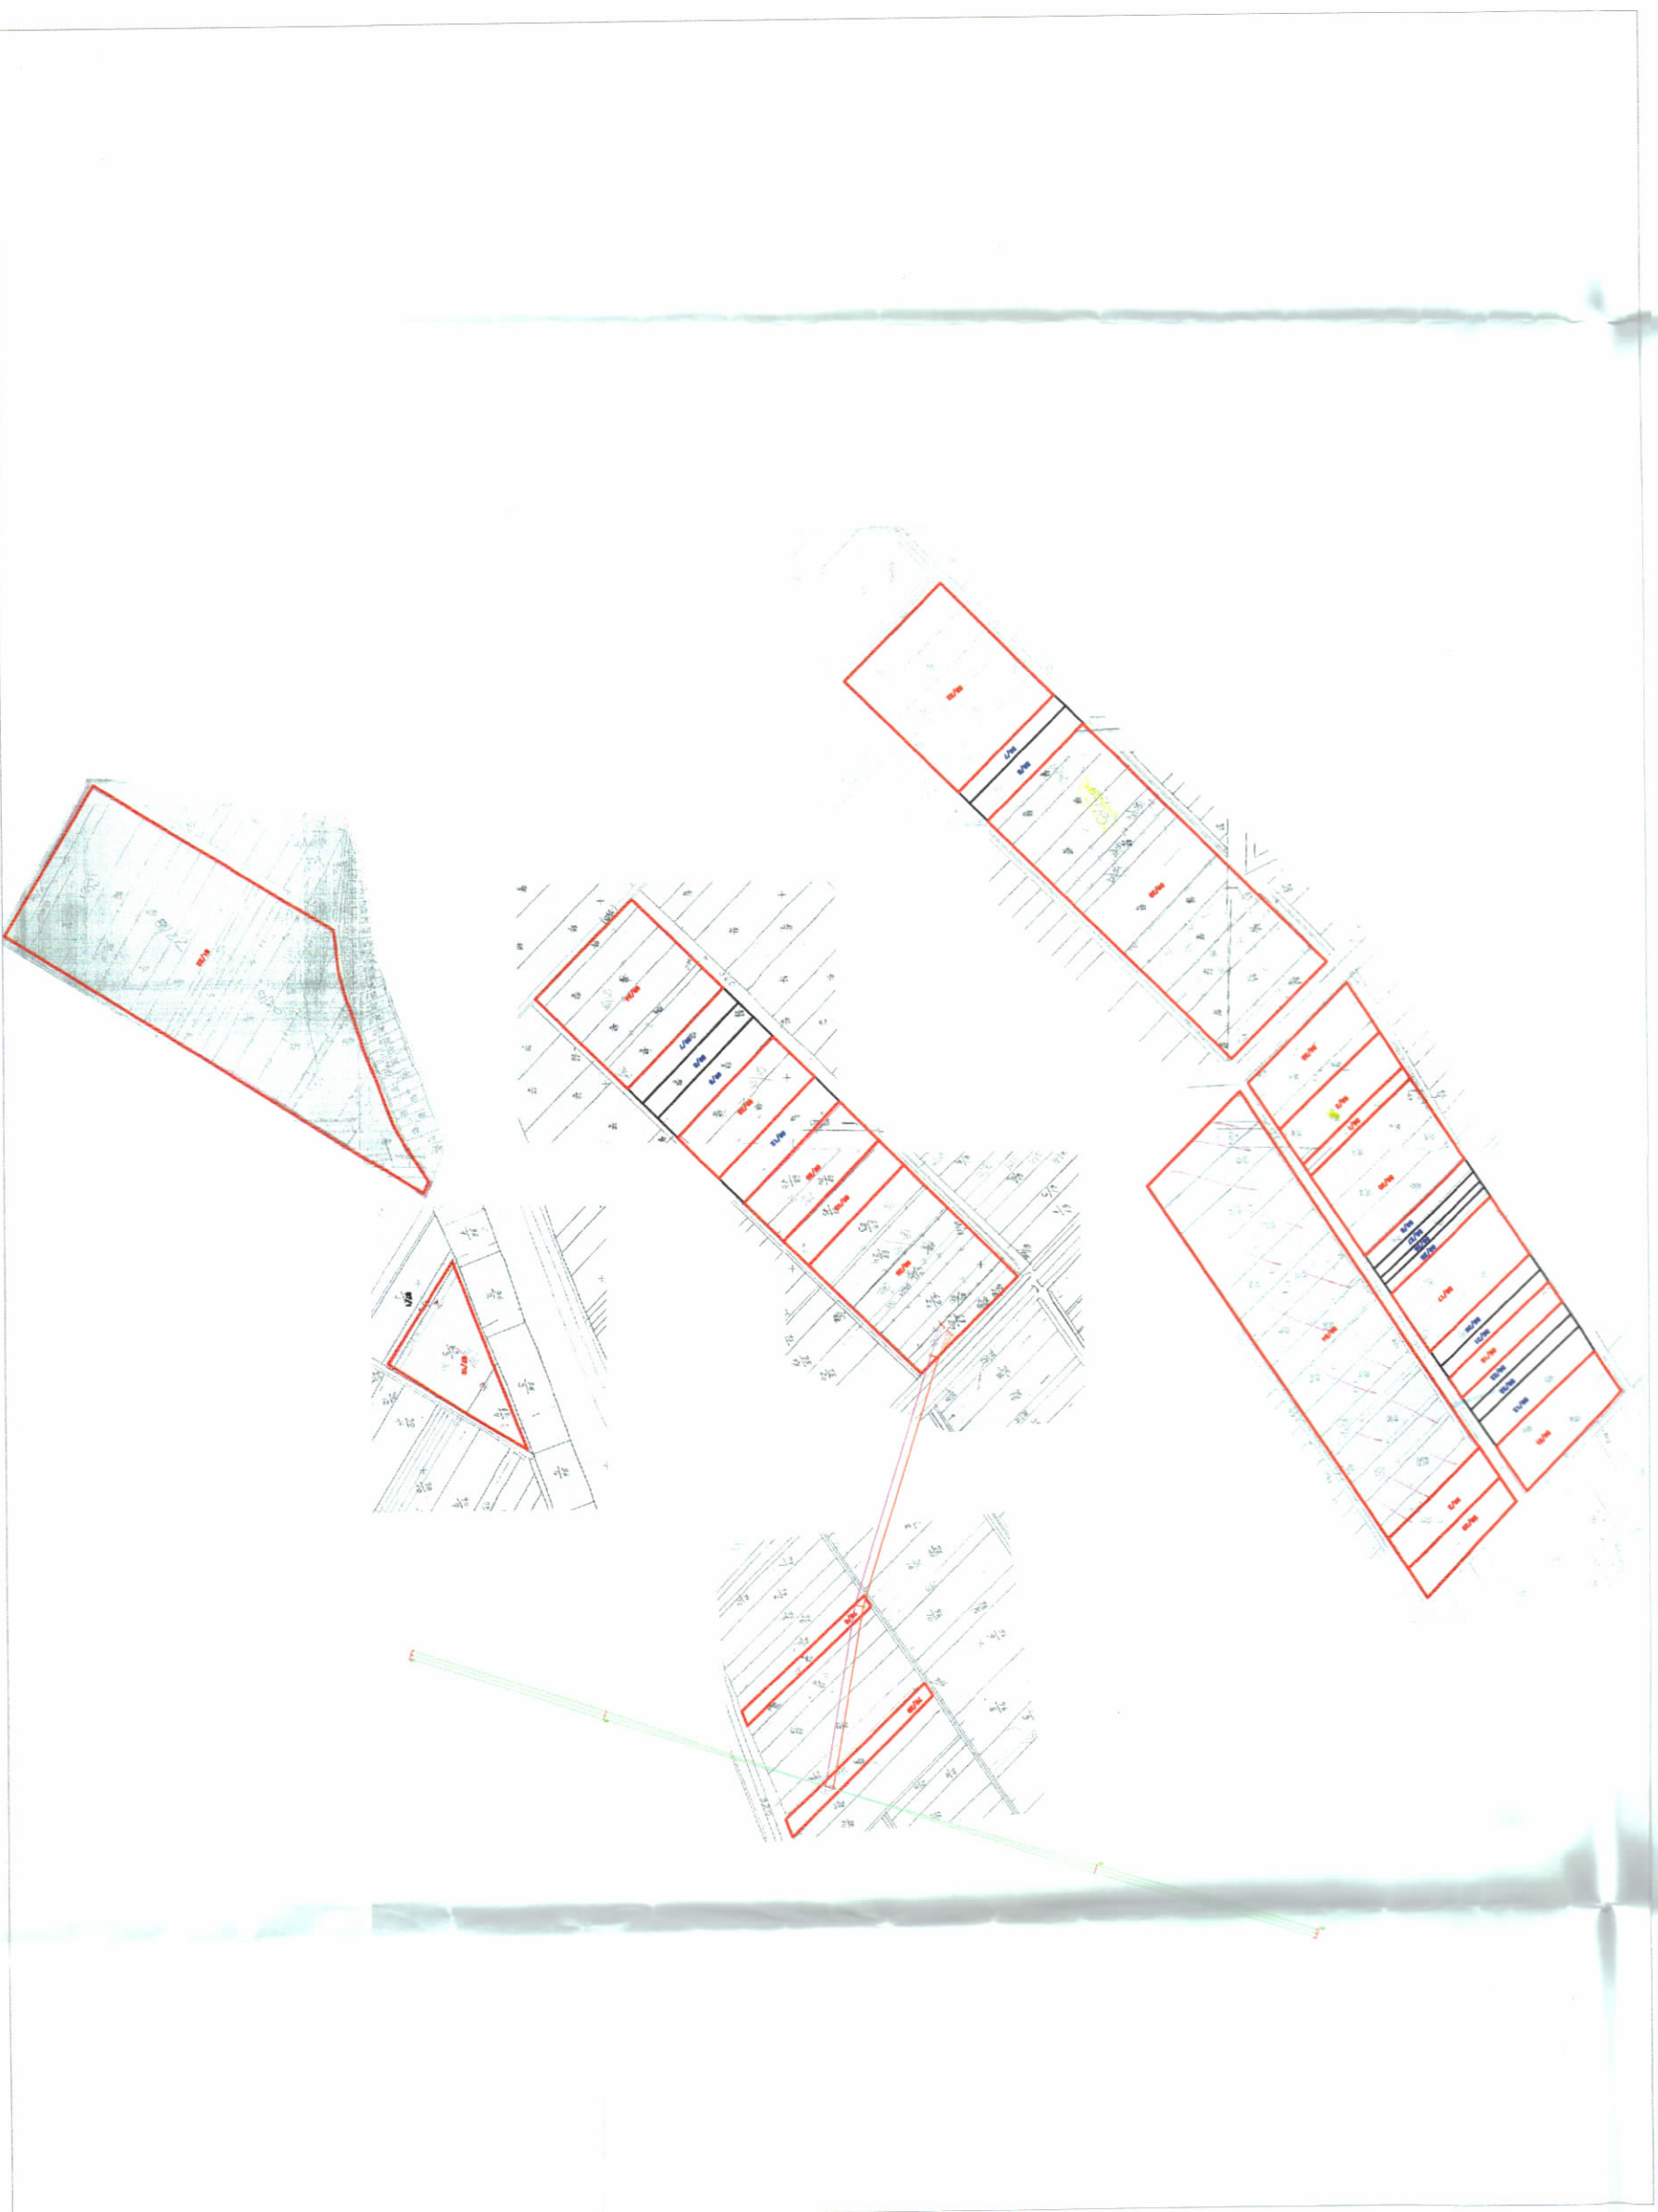

POZICIONI KADASTRAL SHK. 1:10000

HARTA TOPOGRAFIKE SHK. 1:10000



TREGUESIT E ZHVILLIMIT

Sipërfaqja e truallit që zhvillohet
Sipërfaqja e truallit ku zhvillohet objekti (Pasuria Nr. 69/35)
Sipërfaqja e truallit e zënë nga objektet
Sipërfaqja totale e ndërtimit
Sipërfaqja totale e paneleve
Koeficienti i shfrytëzimit të truallit
Intensiteti i ndërtimit
Lartësia maksimale e strukturës nga kulla e sistemit
Numri i kaveve mbi tokë
Sipërfaqja e nenshtrimit
Sipërfaqja e paneleve
Kapaciteti i prodhimit
Prodhimi vjetor
Lartësia e paneleve
Gjatësia e linjës
Numri i shpyllave elektrike

Parcelat e prekura nga zhvillimi i projektit:
Nr. Pasurie 55/32
Nr. Pasurie 55/33
Nr. Pasurie 56/1
Nr. Pasurie 56/2
Nr. Pasurie 56/15
Nr. Pasurie 56/17
Nr. Pasurie 56/30
Nr. Pasurie 56/31
Nr. Pasurie 56/33

Zona Kadastrale 3268
Nr. Pasurie 59/2
Nr. Pasurie 59/29
Nr. Pasurie 59/34
Nr. Pasurie 59/15
Nr. Pasurie 59/33
Nr. Pasurie 59/34
Nr. Pasurie 59/35
Nr. Pasurie 59/36
Nr. Pasurie 81/22
Nr. Pasurie 87/10

LEGJEJDE

Objekt
Kufi prone
Rruga parcele
Aksi rrugë

Parcelat e prekura nga shpyllat:

Shpyllja NR. 1
Shpyllja NR. 2
Shpyllja NR. 3

PAMJE TREDIMENSIONALE


Miruar me Vendim të KKTU Nr. 35, Datë 17.07.2026

LEJE NDËRTIMI PËR OBJEKTIN: "NDËRTIMI I IMPIANTIT GJENERIKUS TË ENERGISË FOTOVOLTAJKE, LINJËS ELEKTRIKE DHE VERPAVE NDËRHËNË ME KAPACITET 70MW", ME VENDNDODHJE NË FSHATIN SAVËR, BASHKIA LUSHNË, ME ZHVILLUES SHOQËRINË "3X ENERGY" SHPK".

EMËRTIMI I FLETES:

PLANI I VENDOSJES SË STRUKTURËS

PROJEKTUES:

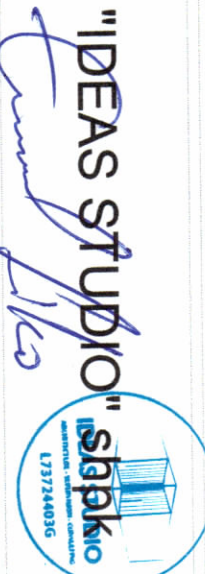

ZHVILLUES:

"3X ENERGY" shpk

FAZA E PROJEKTTI:

PROJEKT ZBATIM

SHKALLA
1: 5000; 1:10000

NR. I FLETES
A-01

NR. I KOPJEVE
06/06 - 08/06