




Leje ndërtimi për objektin: “Ndërtimin e centralit gjenerues të energjisë elektrike fotovoltaike me kapacitet prodhues 10 MW dhe veprave ndihmëse, në Vlashaj Njësia Administrative Shupenzë, Bashkia Bulqizë, Qarku Dibër, me zhvillues shoqërine Geri shpk”

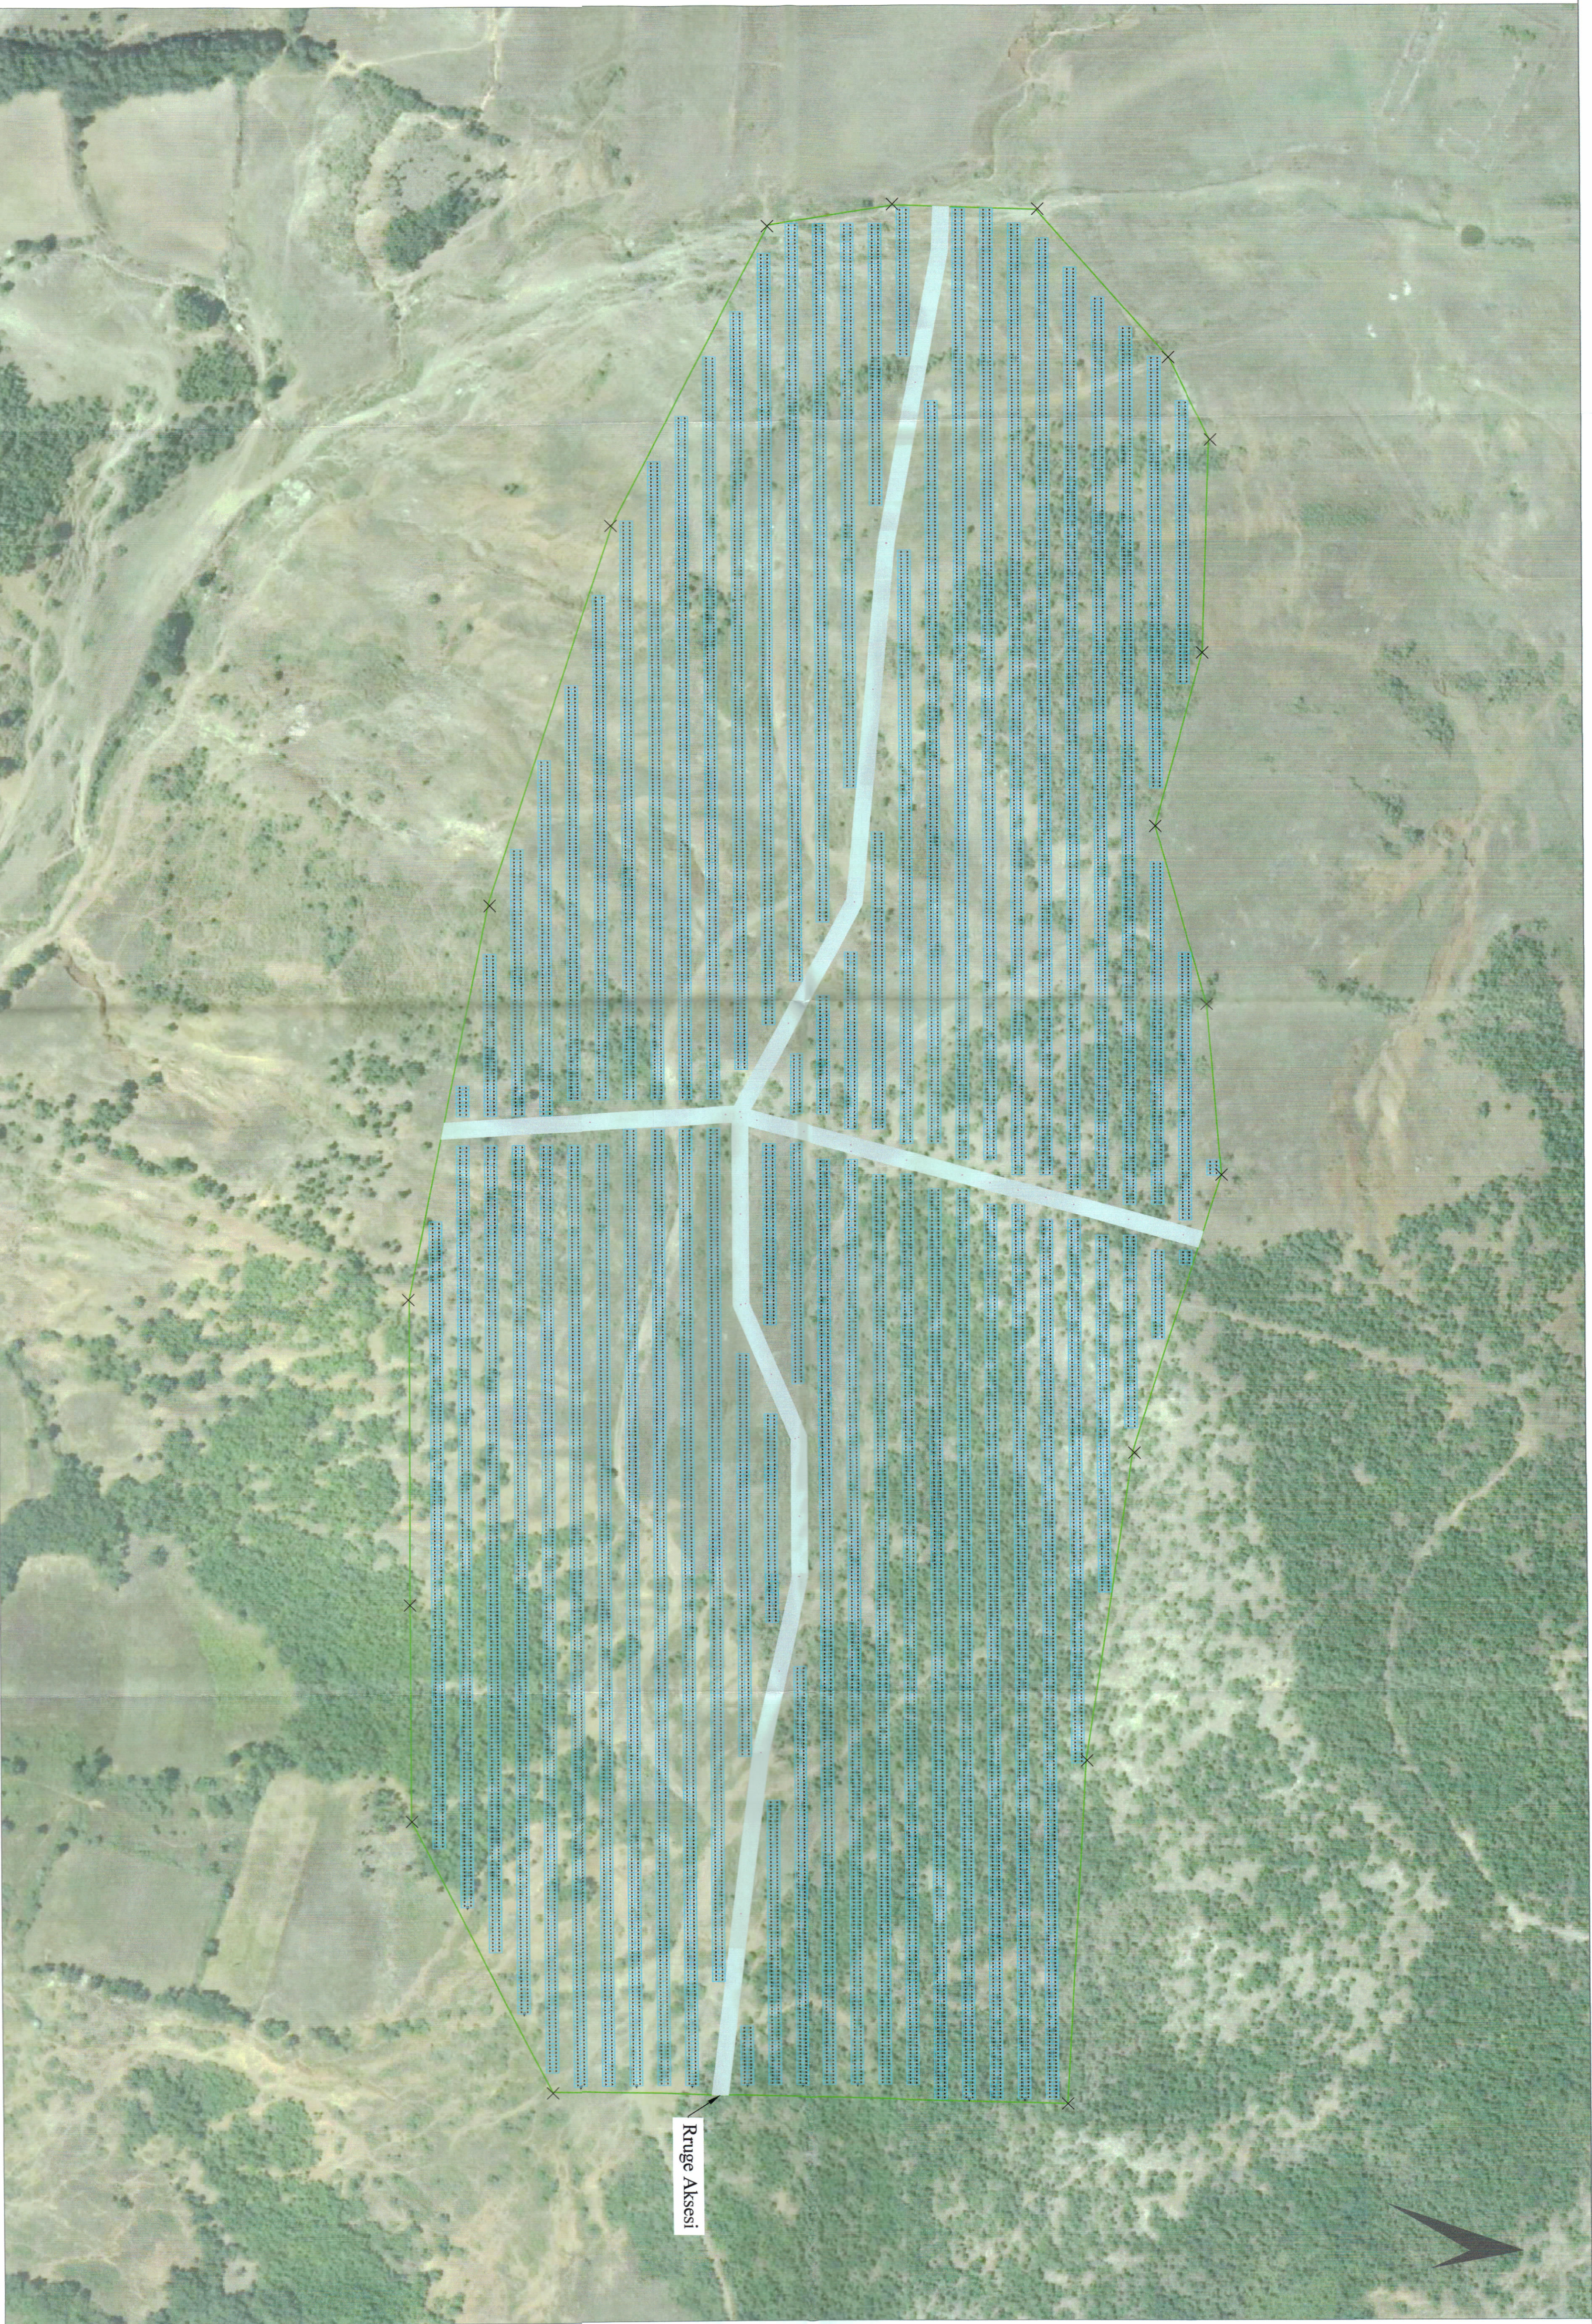

PLANI I VENDOSIES SË STRUKTURËS SHK. 1: 1000

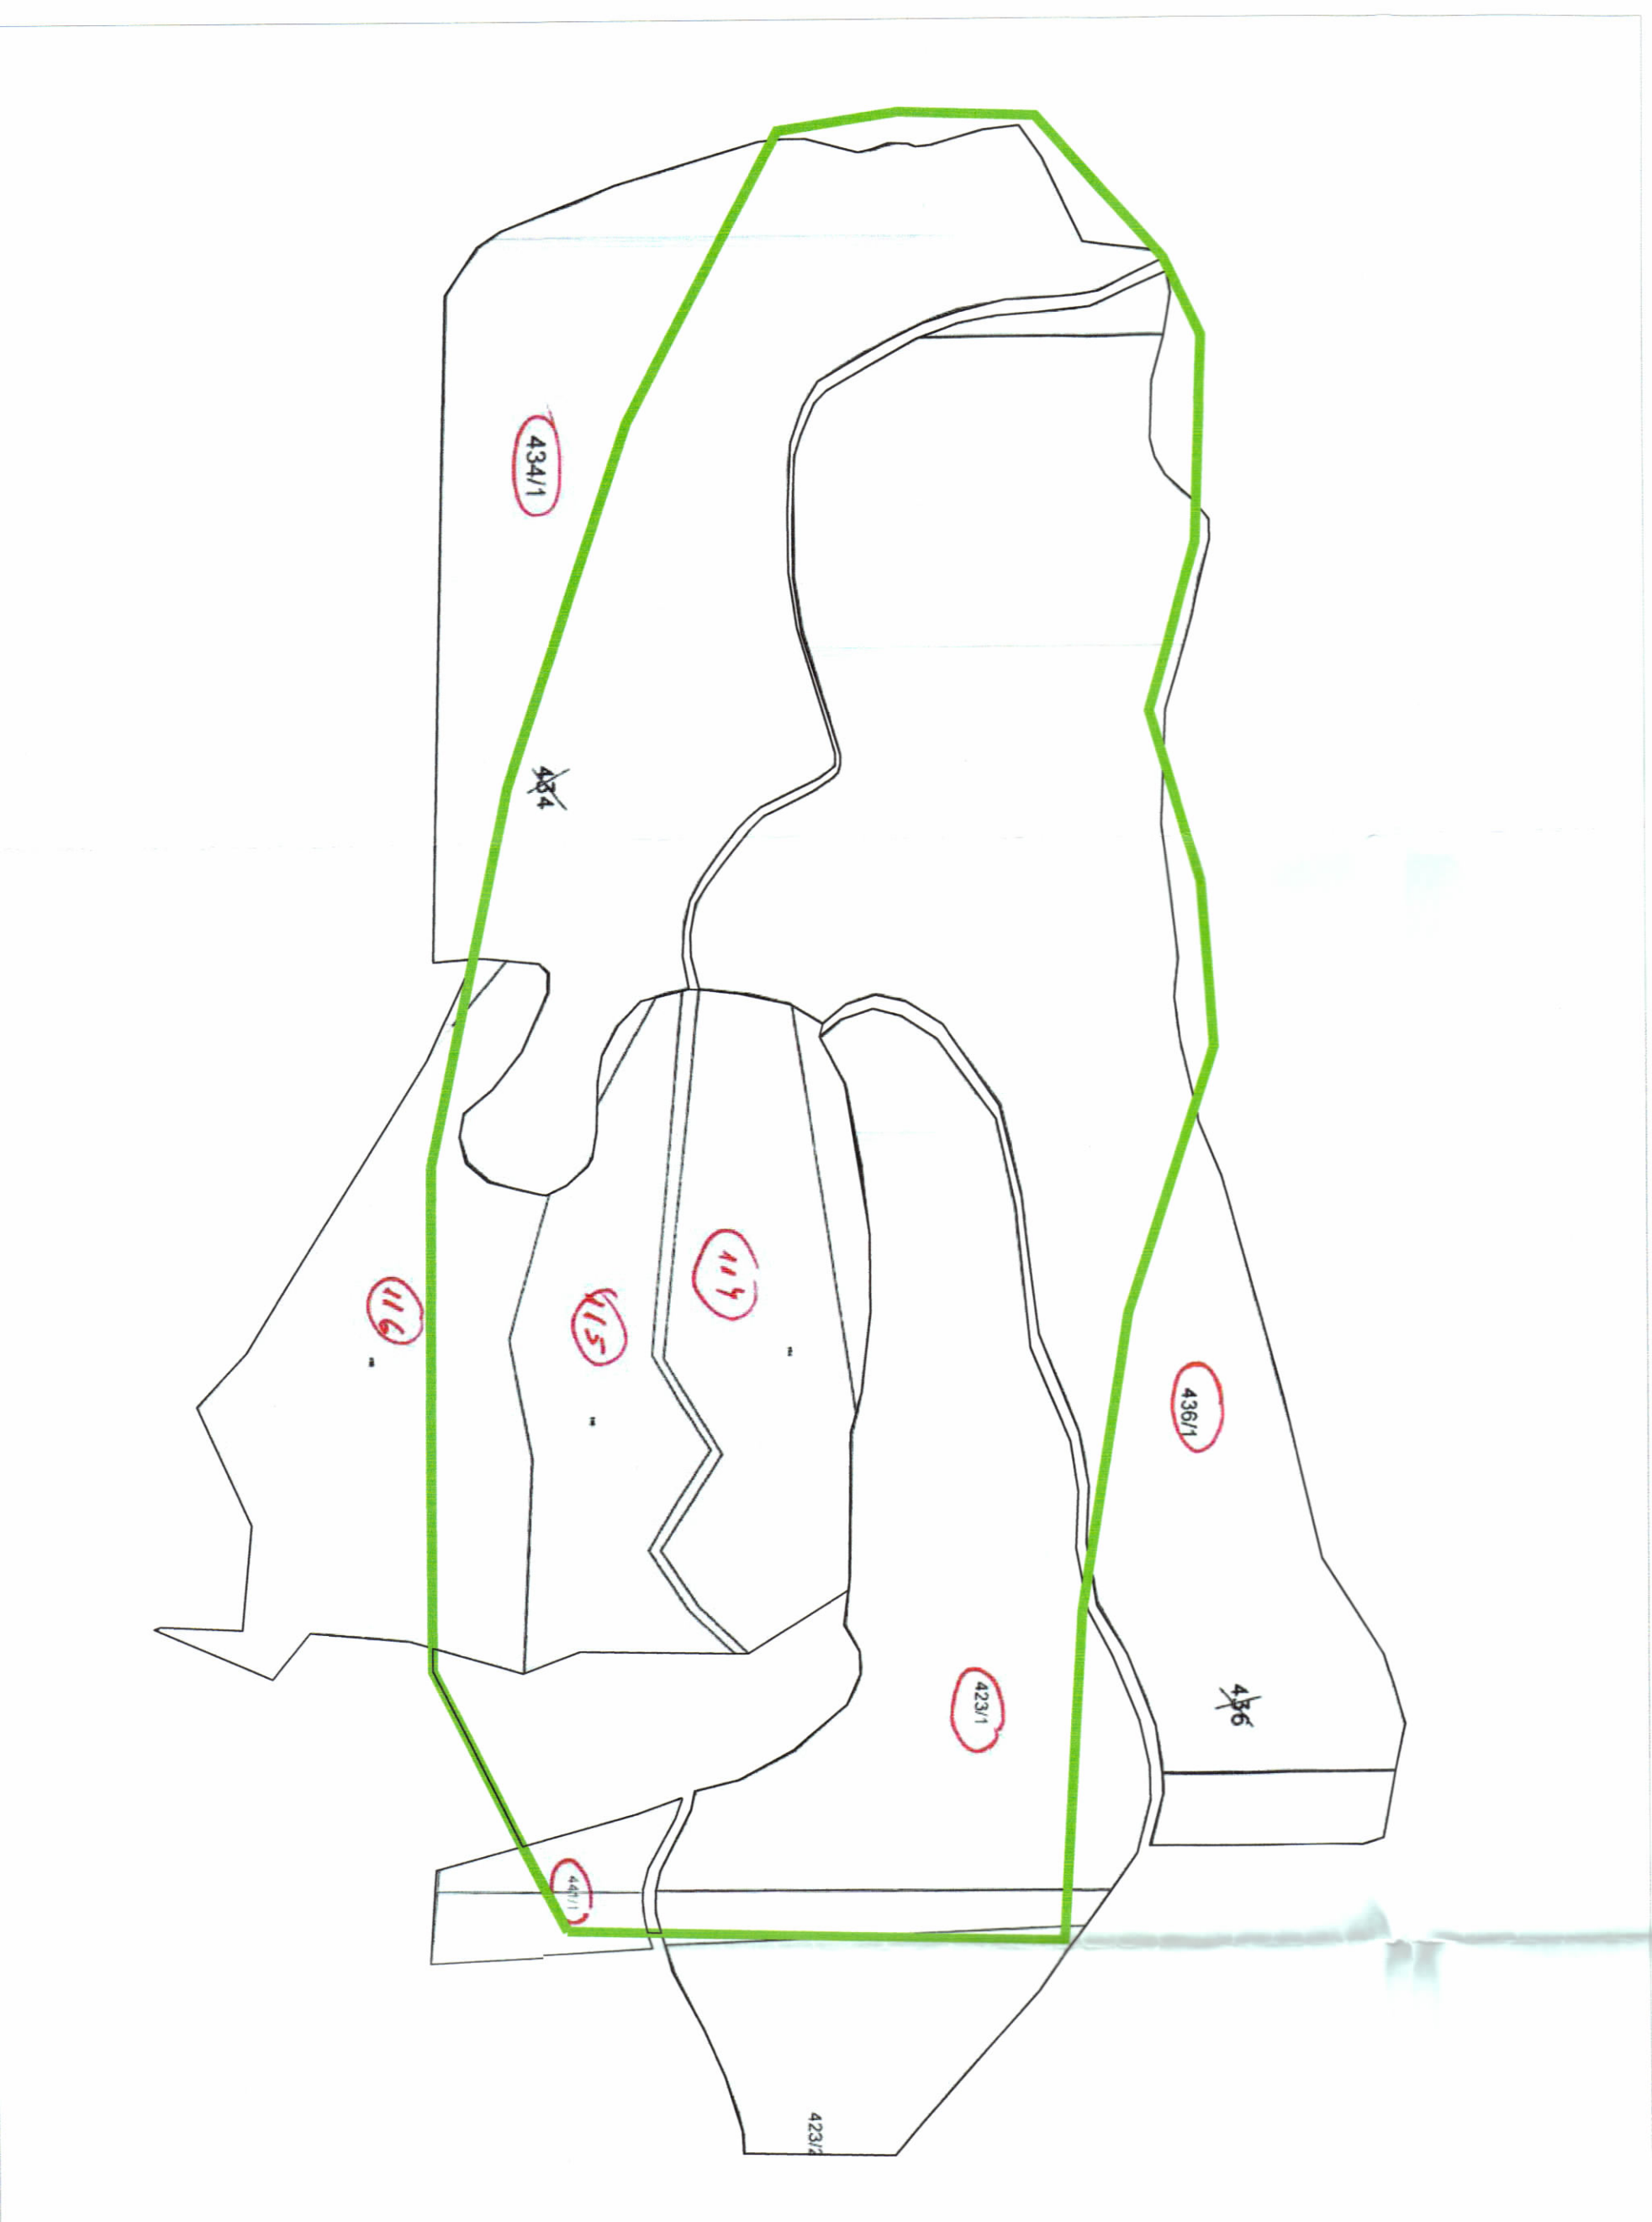


POZICIONI KADASTRAL SHK. 1:2000

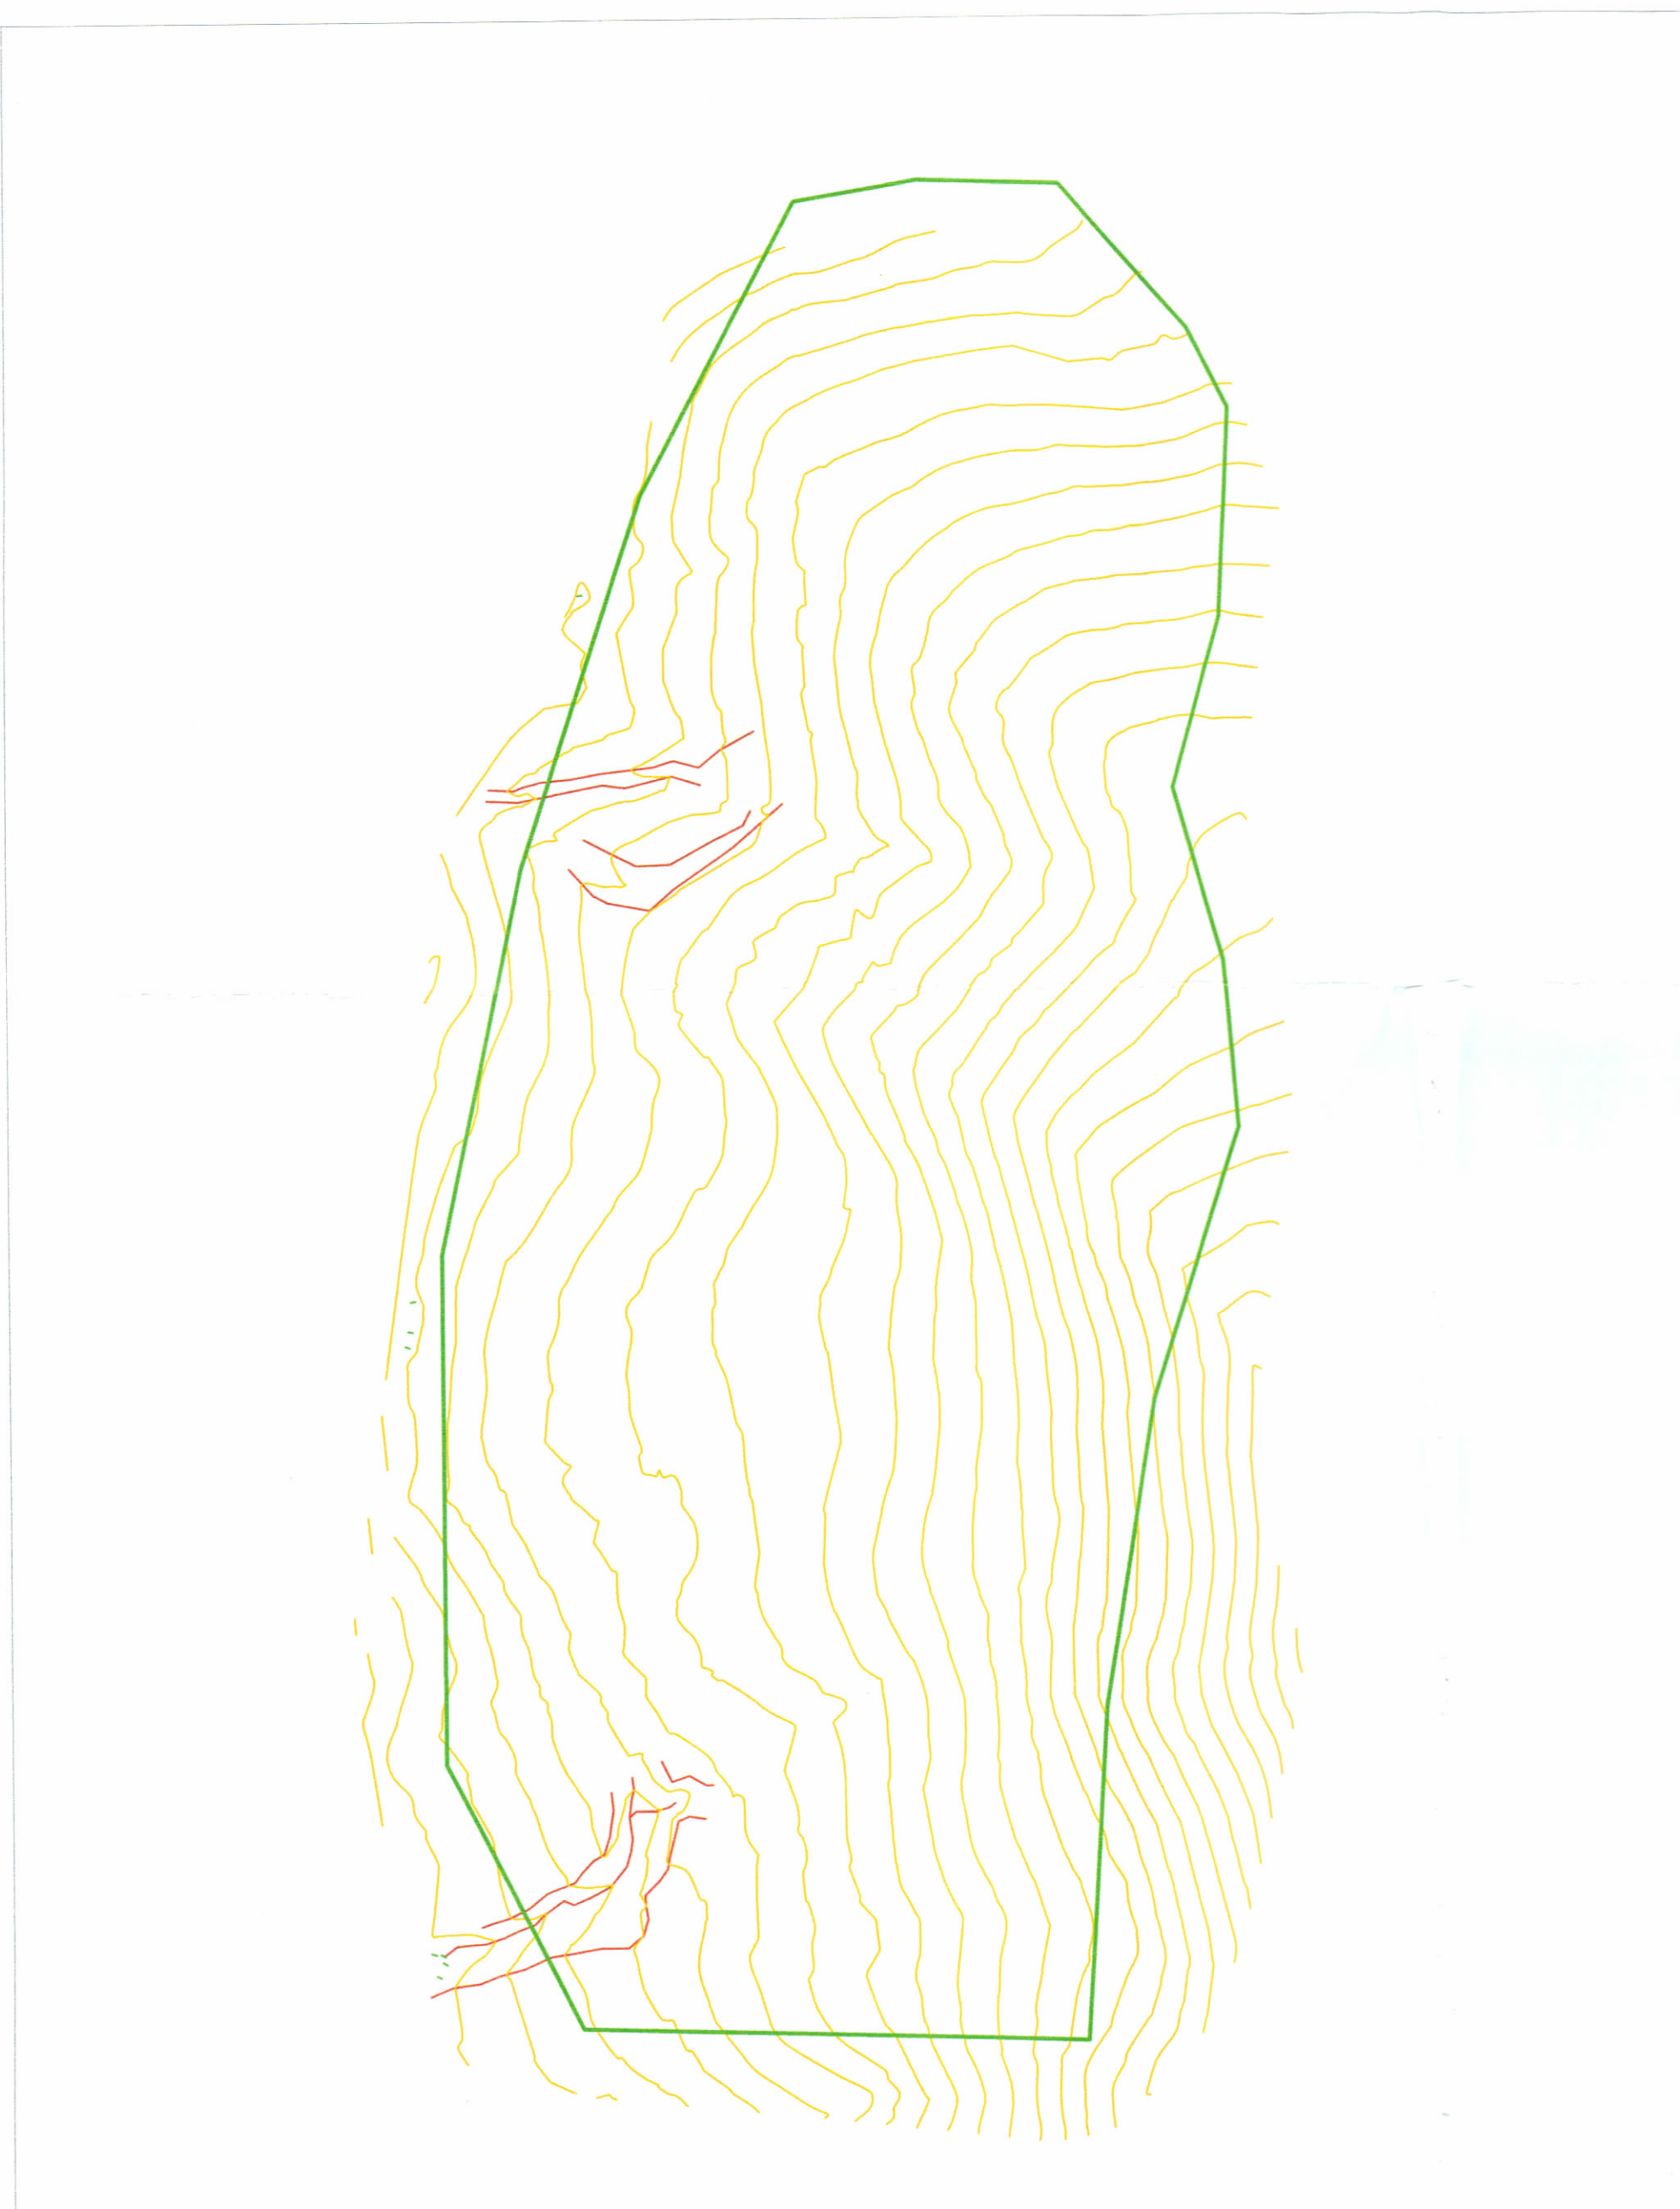

PLANVENDOSIE NE HARTE TOPOGRAFIKE SHK. 1:2000

PAMJE TREDIMENSIONALE

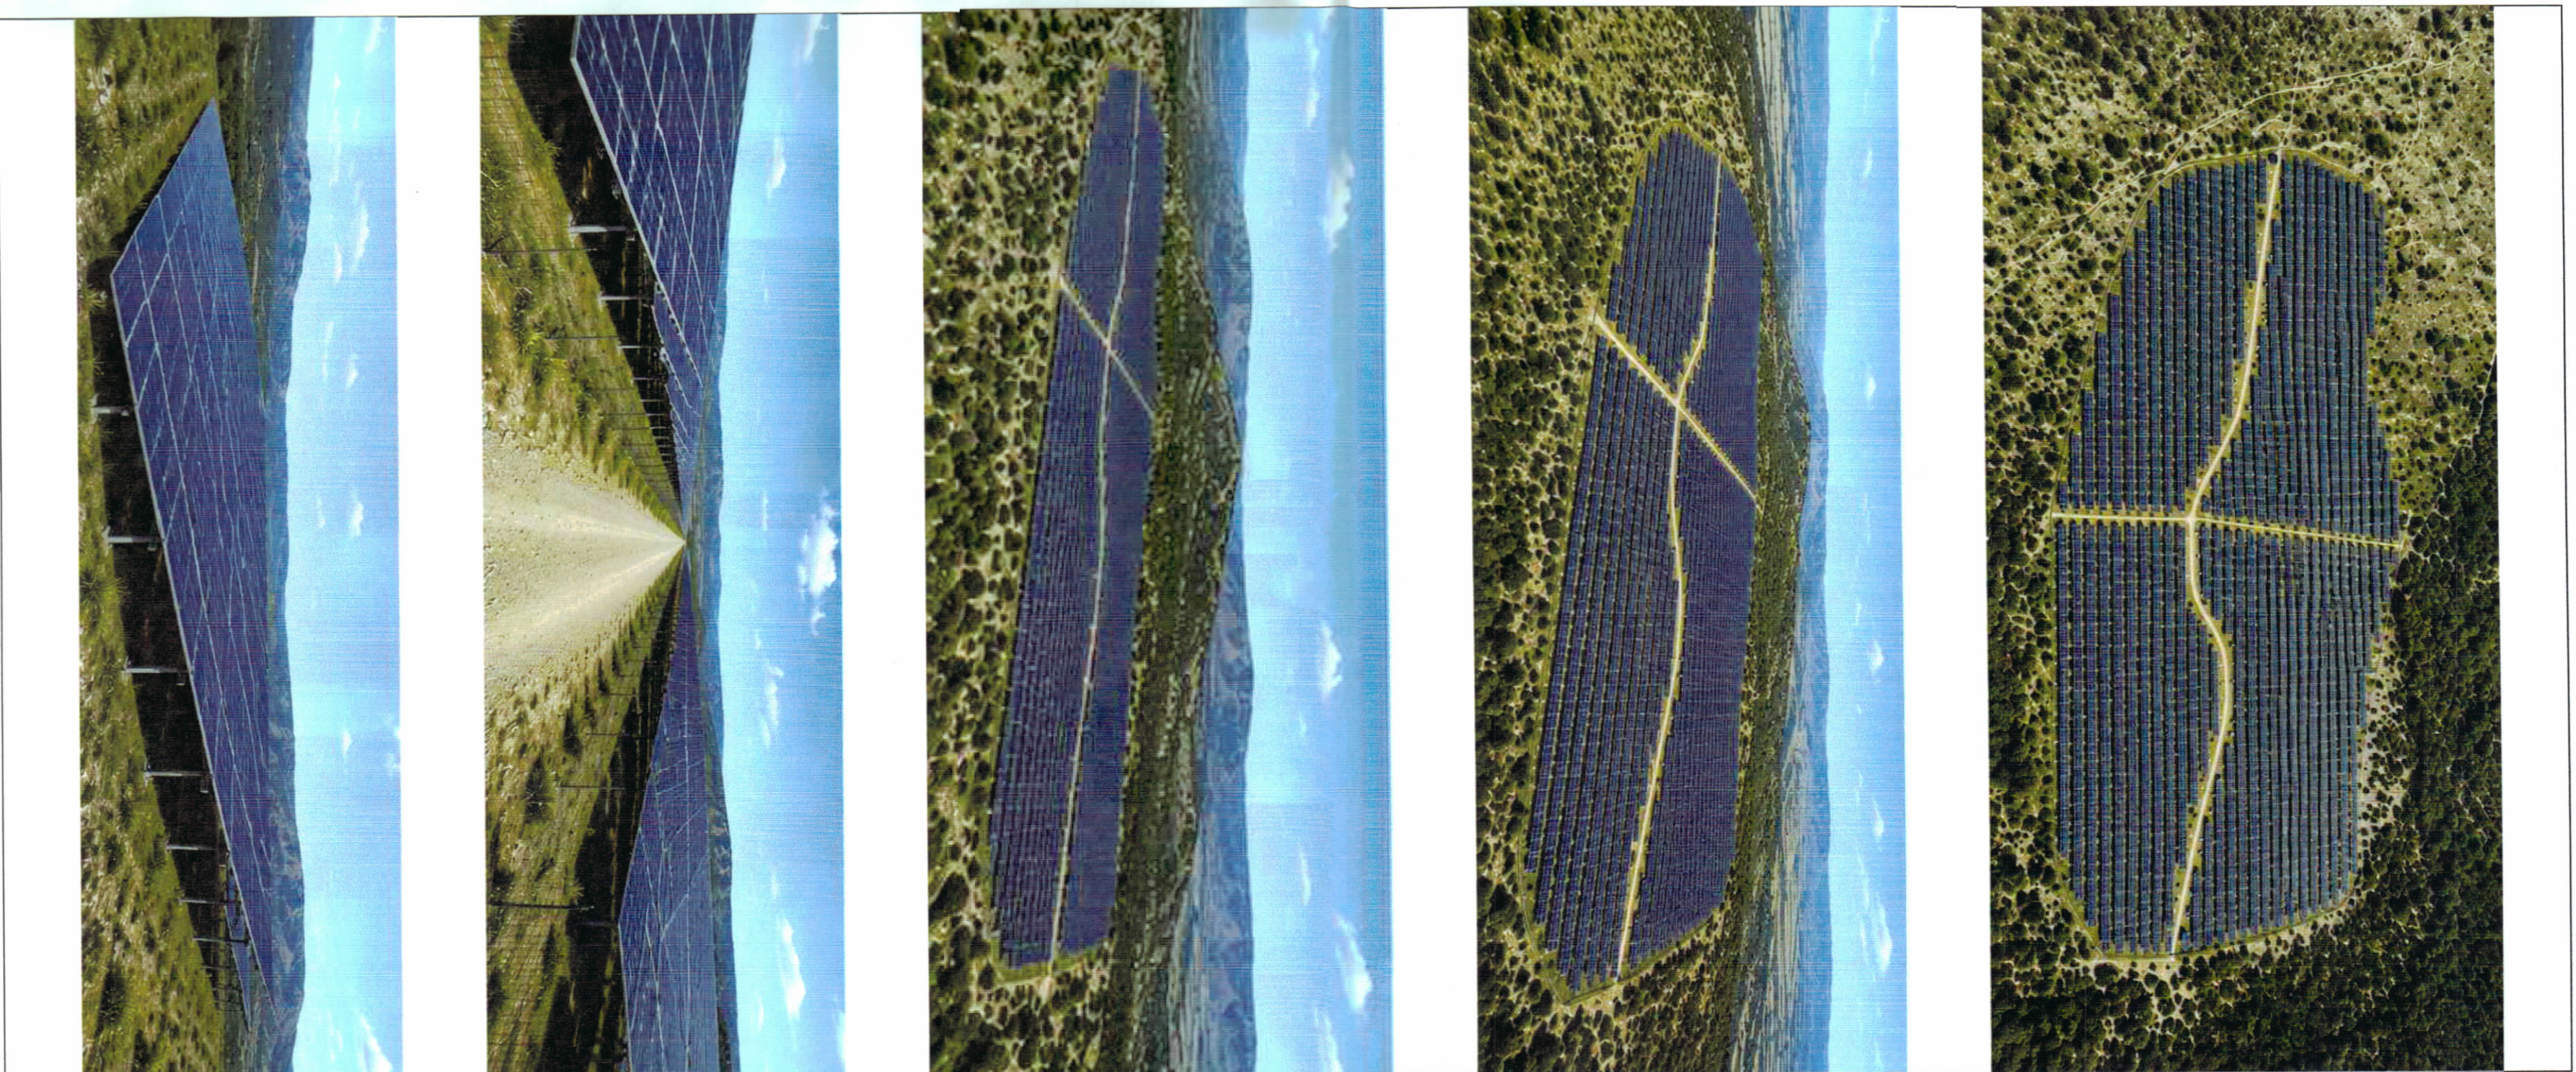

TREGUESIT E ZHVILLIMIT

Sipërfaqe e përgjithshme e truallit : 110,000 m²
Sipërfaqe e përgjithshme e ndërtimit : 100 m²
Sipërfaqe e truallit në funksion të projektit: 53,393.6 m²
Sipërfaqe e pronës e zënë për rrugë shërbimi me çakull: 3,952.3 m²
Lartësia maksimale e strukturës nga niveli i kutes se sistemit : 3.8 m
Lartësia maksimale e strukturës së paneleve : 2.5 m
Fuqia e instaluar e sistemit : 10 MW AC
Prodhim vjetor i parashikuar : 15,000,000 kWh/Vit

TREGUESI TEKNIK : Parku fotovoltai "PV MURATTI"

Pasurite që preken nga gjurma e projektit të parku fotovoltai Murati bazuar shkresës nga ASHK Bulqizë June:

ZK.3795 Pas 4341 - Vol.2 - F.212
ZK.3795 Pas 4361 - Vol.2 - F.214
ZK.3795 Pas 4331 - Vol.2 - F.218
ZK.3795 Pas 4311 - Vol.2 - F.216
ZK.3795 Pas 4411 - Vol.1 - F.114
ZK.3795 Pas 114 - Vol.1 - F.115
ZK.3795 Pas 115 - Vol.1 - F.115
ZK.3795 Pas 116 - Vol.1 - F.115

Gjurma e projektit të parku fotovoltai Murati prej dhe ngushtim/ngushtim e meposhime :

14a dhe 14b



REPUBLIKA E SHQIPËRISË
KËSHILLI KOMBËTAR I TERRITORIT
DHE UIT

MIRATOHET
KRJETARI I K.K.T.U

Z. EDI RAMA
Kryetari i K.K.T.U

Z. Enea Karakaci

Ministër i Infrastrukturës dhe Energjisë

Ministria e Infrastrukturës dhe Energjisë

Miraturar me Vendim të K.K.T.U Nr.61, Datë 17/04/2026

LEJE NDËRTIMI PËR OBJEKTIN:

"Ndërtimin e centralit gjenerues të energjisë elektrike fotovoltaike me kapacitet prodhues 10 MW dhe veprave ndihmëse në Vlashaj, Njësia Administrative Shupenzë, Bashkia Bulqizë, Qarku Dibër, me zhvillues shoqërine Geri shpk"

EMËRTIMI I FLETES:	Planvendosje e objektit		
PROJEKTUES:	"Instituti Deklenda - ALP" shpk		
ZHVILLUES:	"Gerti" sh.p.k		
FAZA E PROJEKTT:	Projekti zbatim		
SHKALLA 1:1000, 1:2500	NR. I FLETES A-01	NR. I KOPJEVE 01/06	