

LEJE NDËRTIMI PËR OBJEKTIN: "AGROTURIZËM ME STRUKTURA AKOMODIMI, SHËRBIMI 1 DHE 2 KAT DHE HAPËSIRA REKREATIVE", ME VENDNDODHJE NË BJESHKËT E OROSHIT, BASHKIA MIRDITË, ME SUBJEKT ZHVILLUES Z. MARJAN GEGA .

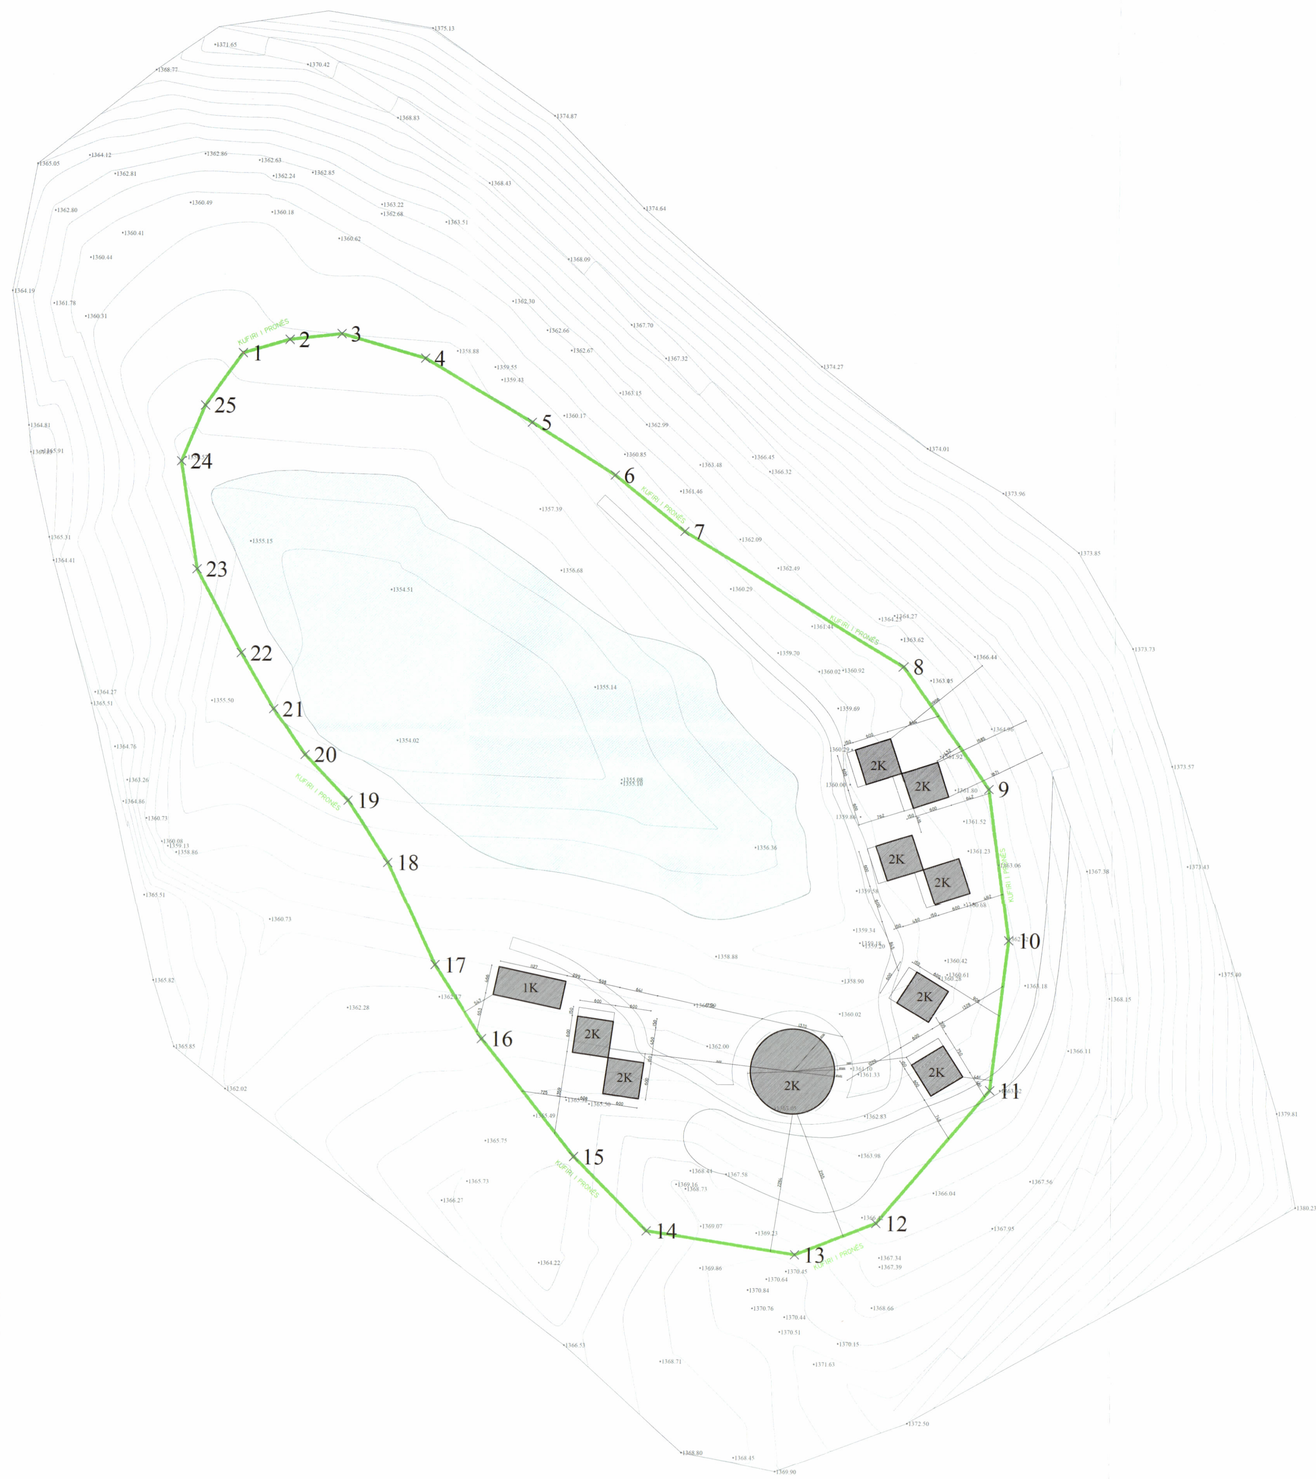


Koordinatat KRGJSH

E 509742	N 4634519	E 509866	N 4634448
E 509750	N 4634521	E 509869	N 4634423
E 509758	N 4634522	E 509866	N 4634399
E 509772	N 4634519	E 509848	N 4634377
E 509790	N 4634508	E 509834	N 4634371
E 5098804	N 4634500	E 509810	N 4634375
E 509815	N 4634490	E 509798	N 4634387
E 509852	N 4634468	E 509782	N 4634407
E 509775	N 4634419		
E 509767	N 4634435		
E 509760	N 4634446		
E 509753	N 4634453		
E 509748	N 4634461		
E 509743	N 4634470		
E 509735	N 4634484		
E 509733	N 4634501		

PLANI I VENDOSJES SË STRUKTURËS SHK. 1: 500

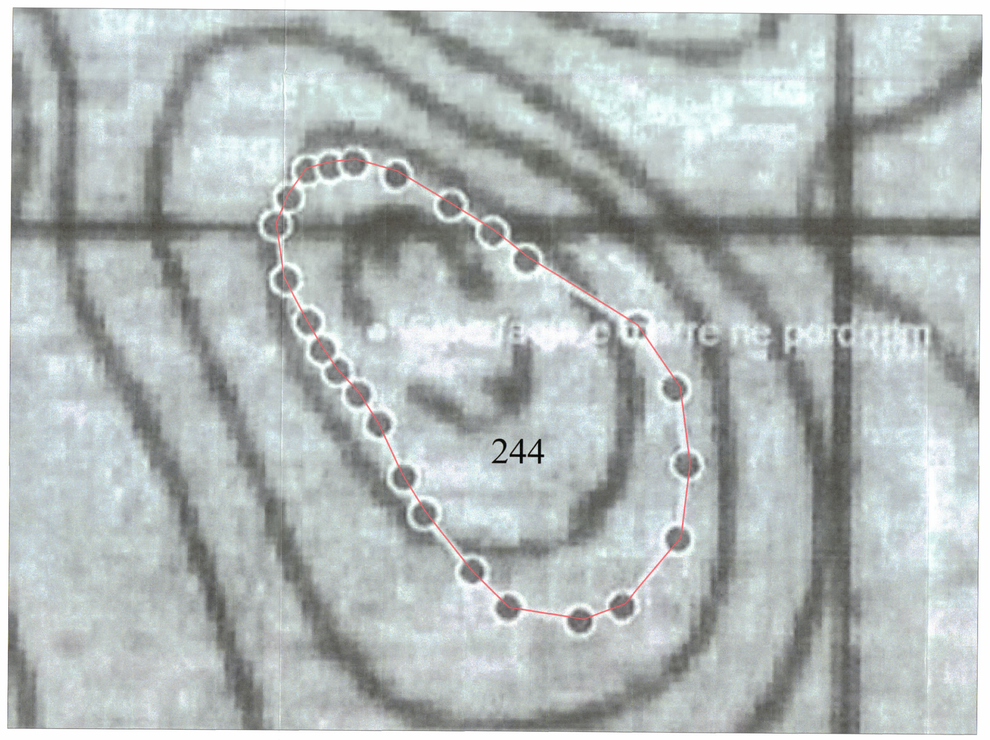

POZICIONI KADASTRAL z.k.: 2659, nr. pasuris: 244 SHK. 1:1000

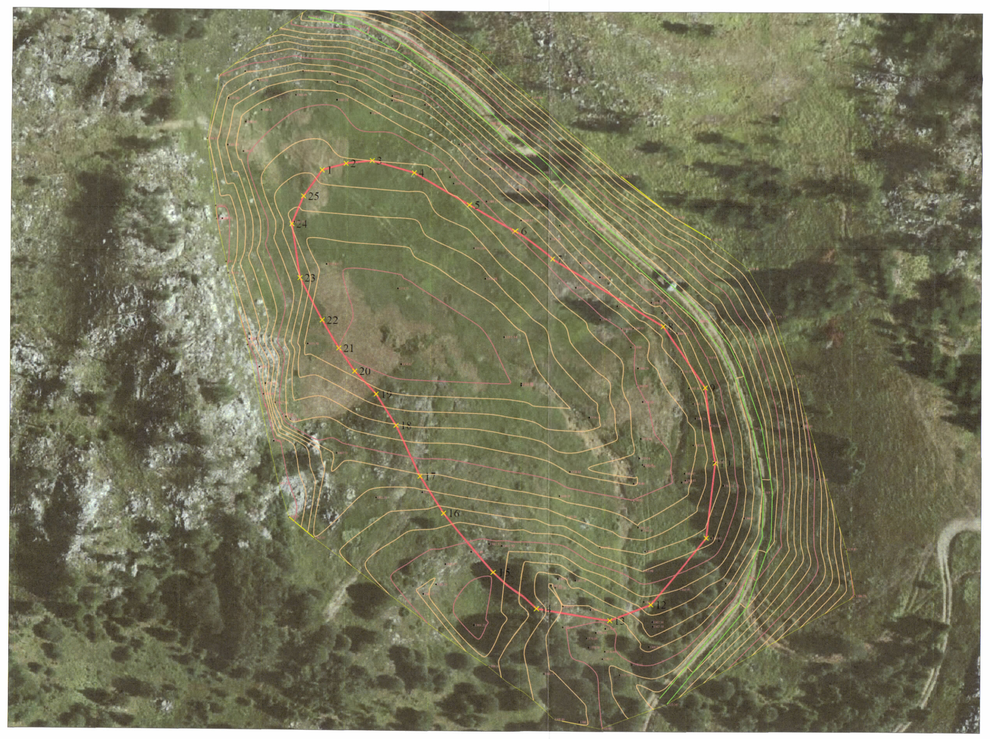

HARTA TOPOGRAFIKE SHK. 1:1000



PAMJE TREDIMENSIONALE

TREGUESIT E ZHVILLIMIT:

Sipërfaqe që përdoret për zhvillim:	12141.7 m²
Sipërfaqe e zënë nga struktura (gjurma):	491.5 m²
Sipërfaqe e përgjithshme e ndërtimit:	740.8 m²
Sipërfaqe ujore	3911.5 m²
Koeficenti i shfrytëzimit për ndërtim:	4.048 %
Intensiteti i ndërtimit:	0.061
Lartësia maksimale e strukturës nga niveli i kuotës së sistemimit:	8.26 m
Numri i kateve mbi tokë:	2
Numri i kateve nën tokë:	0

TREGUES TEKNIK:

Nr. pasurie dhe Zona Kadastrale: Z.K. 2659 Nr.p.244

Kufizimet:

Veri:	4.32 m
Jug:	21.55 m
Lindje:	4.61 m
Perëndim:	5.47 m
Distancat nga kufiri i pronës:	
Distancat nga aksi i rrugës:	15.85 m

LEGJENDË:

- Kufiri i prones
- Ndertesat qe do te zhvillohen
- Baseni ujor
- Izoipse

REPUBLIKA E SHQIPËRISË
KËSHILLI KOMBËTAR I TERRITORIT DHE UJIT

MIRATOHET

KRYETARI I K.K.T.U.

Z. EDI RAMA

Z. Blendi Gonxhja

Ministër i Turizmit, Kulturës dhe Sportit

Miratuar me Vendim të K.K.T.U. Nr.32, Datë 11/06/2025

LEJE NDËRTIMI PËR OBJEKTIN: "AGROTURIZËM ME STRUKTURA AKOMODIMI, SHËRBIMI 1 DHE 2 KAT DHE HAPËSIRA REKREATIVE", ME VENDNDODHJE NË BJESHKËT E OROSHIT, BASHKIA MIRDITË, ME SUBJEKT ZHVILLUES Z. MARJAN GEGA .		
EMËRTIMI I FLETËS:	Plani i vendosjes së strukturës së Agroturizmit	
PROJEKTUES:	Ark. Saimir XHUL Lic. A. 1592/1	
ZHVILLUES:	Z. Marjan GEGA	
FAZA E PROJEKTIT:	Projekt zbatimi	
SHKALLA 1: 500	NR. I FLETES A-01	NR. I KOPJEVE 06/06